




REPUBLIKA E KOSOVËS/ REPUBLIKA KOSOVA/ REPUBLIC OF KOSOVO

KOMUNA E GJAKOVËS
OPSTINA DJAKOVICA/ MUNICIPALITY OF GJAKOVA

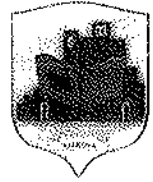

Drejtoria për Urbanizëm dhe Mbrojtje të Mjedisit

Nr.07/351/01-10772

Dt. 10.06.2020

Drejtoria për Urbanizëm dhe Mbrojtje të Mjedisit, në bazë të Ligjit për Ndërtim, Nr. 04/L-110, nenet 14, 15, 19, 20 dhe 21 dhe Ligjit për procedurën administrative, Nr. 05/L-031, si dhe aplikacionit dhe dokumenteve të paraqitura, lëshon këtë

VENDIM (për Leje Ndërtimore)

Kjo Leje Ndërtimore i lëshohet:			
Emri:	SHKELQIM (MAZLLUM) NUZAMALA nga Gjakova		
Adresa:	Rruga " Përmet Vula " pn		
Telefoni:	045 540 050	Emaili:	

Emri i Projektit:	Objekt i kategorisë së dytë, me destinim depo afariste, me etazhitet P+1.		
Emri i Projektuesit:	N.P.N "Real Projekt" - Gjakovë.		
Adresa:	Rruga " Abedin Terbeshi" nr17.		
Telefoni:	044 189 098	Emaili:	

Për punët ndërtimore në vijim:			
Adresa: Magjistranja "Gjakovë-Prizren"			
Zona(t) Kadastrale: Gjakovë –J-Qytet	Nr. i parcelave kadastrale: 162K-1	GPS Koordinatat:	

Lloji i ndërtimit të propozuar:	
Ndërtim i ri <input checked="" type="checkbox"/>	Rindërtim <input type="checkbox"/> Riparim <input type="checkbox"/>
Kategoria e ndërtimeve të propozuara:	
Kategoria I <input type="checkbox"/>	Kategoria II <input checked="" type="checkbox"/>
Përdorimi i propozuar:	A përfshin kërkesa ndryshim të destinimit? Po <input type="checkbox"/> Jo <input checked="" type="checkbox"/>
Përshkrimi: Lejohet ndërtimi i Objektivit të kategorisë së dytë, me destinim depo afariste, me etazhitet P+1	

Ar sy e t i m

Aplikuesi: **Shkelqim (Mazllum) Nuzamala nga Gjakova**, përmes kërkesës së evidentuar me nr. 07-351/01-10772 të datës 26.05.2020, të parashtruar DUMM-së, ka kërkuar nga organi kompetent lëshimin e Lejes Ndërtimore për ndërtimin e Objektivit të kategorisë së dytë, me destinim depo afariste, me etazhitet P+1 në ngastren kadastrale me numër 162K-1 ZK: Gjakovë – J-Qytet, magjistranja Gjakovë-Prizren, në pronësi të lartë përmendurit.

Pas shqyrtimit të kërkesës dhe dokumentacionit të ndërtimor të lëndës, si dhe bazuar në Ligjin Nr.04/L-110 për Ndërtim, Ligjit për procedurën administrative, Nr. 05/L-031 dhe dispozitat tjera të ligjit në fuqi, u konstatua se janë plotësuar të gjitha kushtet e parapara ligjore për lëshimin e Lejes Ndërtimore, andaj u vendos si në dispozitiv të këtij vendimi.

Kjo Leje Ndërtimore bazohet në shqyrtimin e provave:

- Plani i Situacionit 1: 500 i vërtetuar nga DUMM, dt. 11.03.2020.
- Kopjen e planit të datës 07.02.2020. (fotokopje) së bashku me Certifikatën mbi të drejtën në pronën e paluajtshme (fotokopje) me numër të lëndës 8876/20 të datës 23.03.2020, në pronësi të **Shkelqim (Mazllum) Nuzamala**, nga Gjakova të lëshuara nga Drejtoria për Kadastër Gjeodezi dhe Pronë.
- Vendimin për Kushte ndërtimore, me nr.07/351/01-4337 të datës. 11.03.2020.
- Pëlqimin për mbrojtje nga zjarri, me nr. 103/20 dt. 07.05.2020 nga Agjencia e Manaxhimit Emergjent, Ministria e Punëve të Brendshme, Republika e Kosovës.
- Çertifikatën - Pëlqimin sanitar, me nr.14-530/01-10636, dt. 20.05.2020, lëshuar nga Inspektoriati Sanitar-Drejtoria për Punë Inspektuese.
- Pëlqimin – Lejen mjedisore me nr.07/351/02-10635 të datës 02.06.2020.
- Pëlqimi për shëndrrimin e tokës bujqësore në atë ndërtimore me nr. 07/320/9258 të datës 30.05.2005.
- Raportin nga kërkimet gjeomekanike në teren si dhe kërkimet laboratorike në lokacion-Objektin –depo afariste nr. te parcelës 162K-1 ZK: Gjakovë –J- Qytet, në magjistralen “ Gjakovë-Prizren ” Mars 2020, nga GEOMERKUR” –Gjakovë.
- Deklaratë LRP.nr. 1936/2016 të datës 29.03.2016.
- Vërtetimin mbi kryerjen e obligimeve nga tatimi në pronë, numër 430-L-578, të datës 10.02.2020.
- Pëlqimin nga KEDS-Gjakovë, nr. 4/233 të datës 26.03.2020.
- Pëlqimin nga K.R.U. “Gjakova” Sh.A. Gjakovë, nr. 567 të datës 20.03.2020.
- Pëlqimin nga PTK-Gjakovë, të datës 13.03.2020.
- Dëshminë mbi kryerjen e obligimeve nga taksa administrative dhe tarifa rregullative për rritjen e densitetit në BKT filiali në Gjakovë me datë 05.06.2020.
- Projektin kryesor, në 3 (tri) kopje të forta dhe 1(një) CD, i punuar nga N.P.N “Real Projekt” - Gjakovë.


Taksa administrative dhe tarifa rregullative për rritjen e densitetit është paguar në vlerën prej 2180.40 Euro.


- **Shtojcë:** Lejes së ndërtimit i bashkëngjitet: Plani i Situacionit së bashku me kushte lokacioni, me objektin sipas vijës së ndërtimit dhe rregullimit, në përpjesë 1:500 të datës 11.03.2020, të vërtetuar nga DUMM- Gjakovë.

KËSHILLË JURIDIKE: Kundër këtij Vendimi, pala e pakënaqur ka të drejtë ankese në afatin prej 30 ditësh, duke u llogaritur nga dita e marrjes në dorëzim. Ankesa i parashtrohet Ministrisë së Mjedisit dhe Planifikimit Hapësinor në Prishtinë, dhe e njëjta dorëzohet nëpërmjet kësaj Drejtorie. Nga një kopje të këtij vendimi t'i dërgohet:

- Investitorit,
- Drejtorisë për Punë Inspektuese,
- Arkivit.

Zyrtar i lartë për çështje juridike

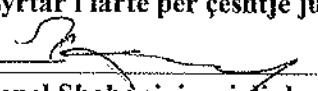
Zenel Shabani, jur. i dipl.

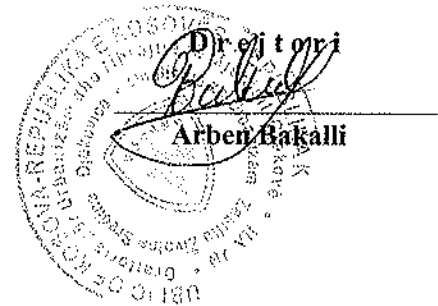

REPUBLIKA E KOSOVES
Ministria e Mjedisit dhe Planifikimit Hapësinor
Drejtoria e Punëve Inspektuese
Prishtinë



REPUBLIKA E KOSOVËS / REPUBLIKA KOSOVA / REPUBLIC OF KOSOVO

QEVERIA E KOSOVËS / VLADA KOSOVA / GOVERNMENT OF KOSOVA

MINISTRIA E EKONOMISË DHE AMBIENTIT / MINISTARSTVO EKONOMIJE I ŽIVOTNE SREDINE / MINISTRY OF ECONOMY AND ENVIRONMENT


AGJENCIA KADASTRALE E KOSOVËS/ KATASTARSKA AGJENCIA KOSOVA/ KOSOVA CADASTRAL AGENCY

KOPJA E PLANIT / KOPIJA PLANA / COPY PLAN

Zyra Kadastrale Komunale/ Opštinska Katastarska Kancelarija /Municipal Cadastral Office : GJAKOVË

Zona Kadastrale / Katastarska Zona / Cadastral Zone: Gjakovë-j. qytet

Njësia/Jedinica/Unit	Tipi/Vrsta/Type	Sipërfaqja/Povšina/Area m ²
P-70705028-0162K-1		

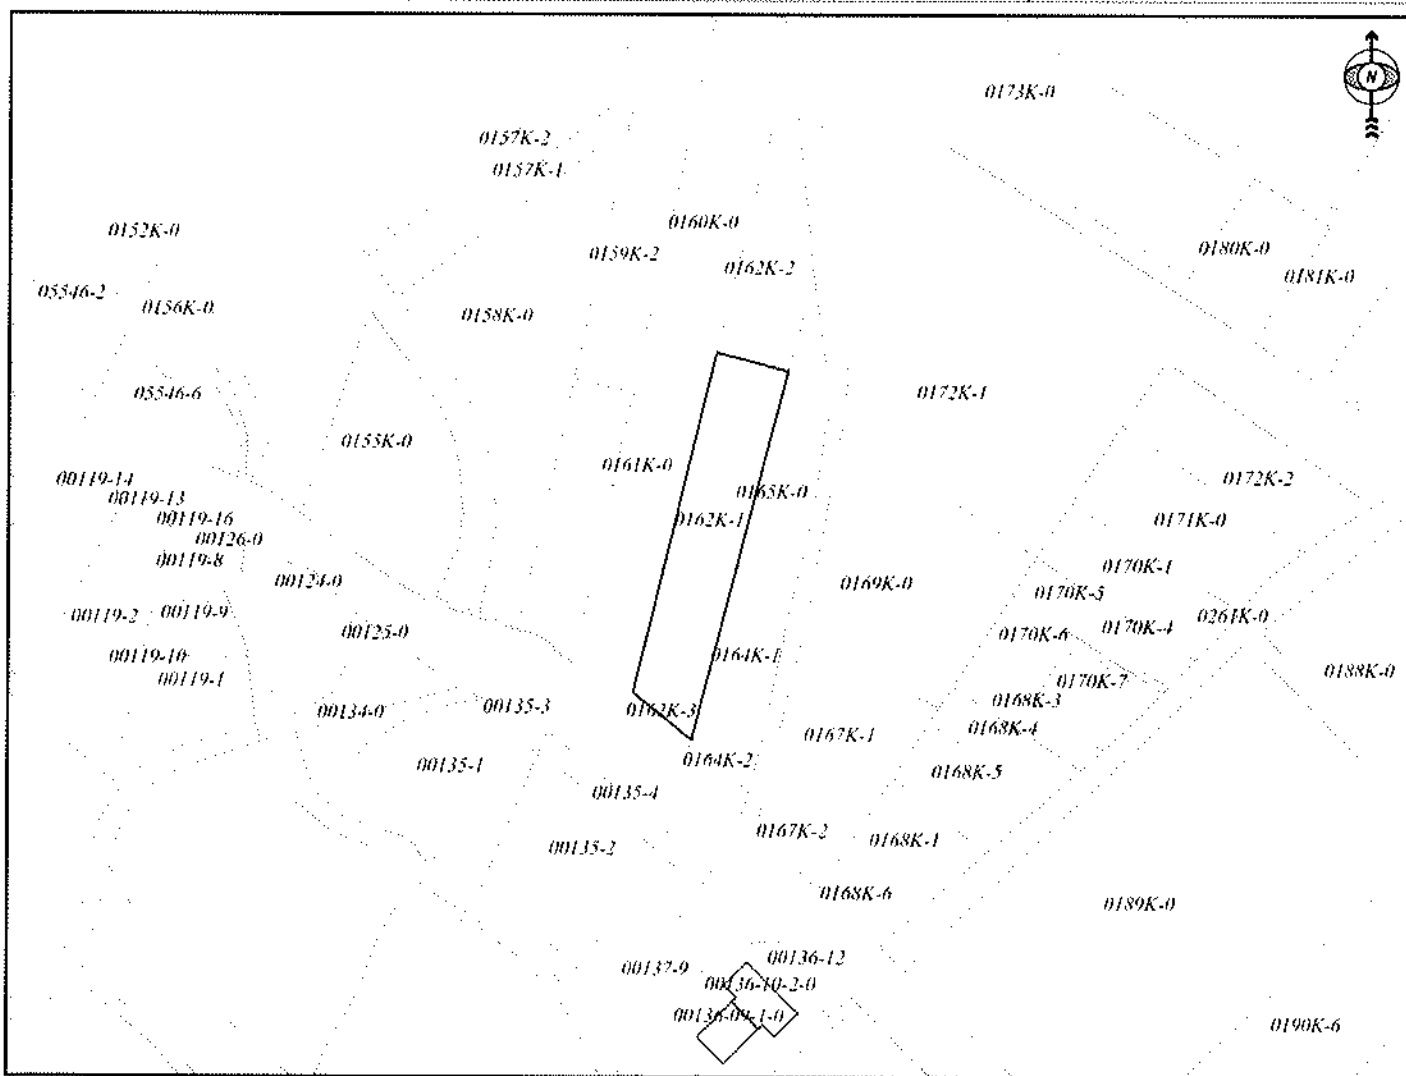

Shkalla/Razmera/Scale: 1:2500

Punoi/Obradio/Created:

Data/ Data/Date: 31.08.2020

Koha/ Vreme/ Time: 10:13:33

Nënshkrimi/Potpis/Signature:

Shënim/Beleška/Note:

Aprovoi/Usvojio/Approved: Drejtori/Direktor/Director

Nënshkrimi/Potpis/Signature:

