


SERBIA

MALI I ZI

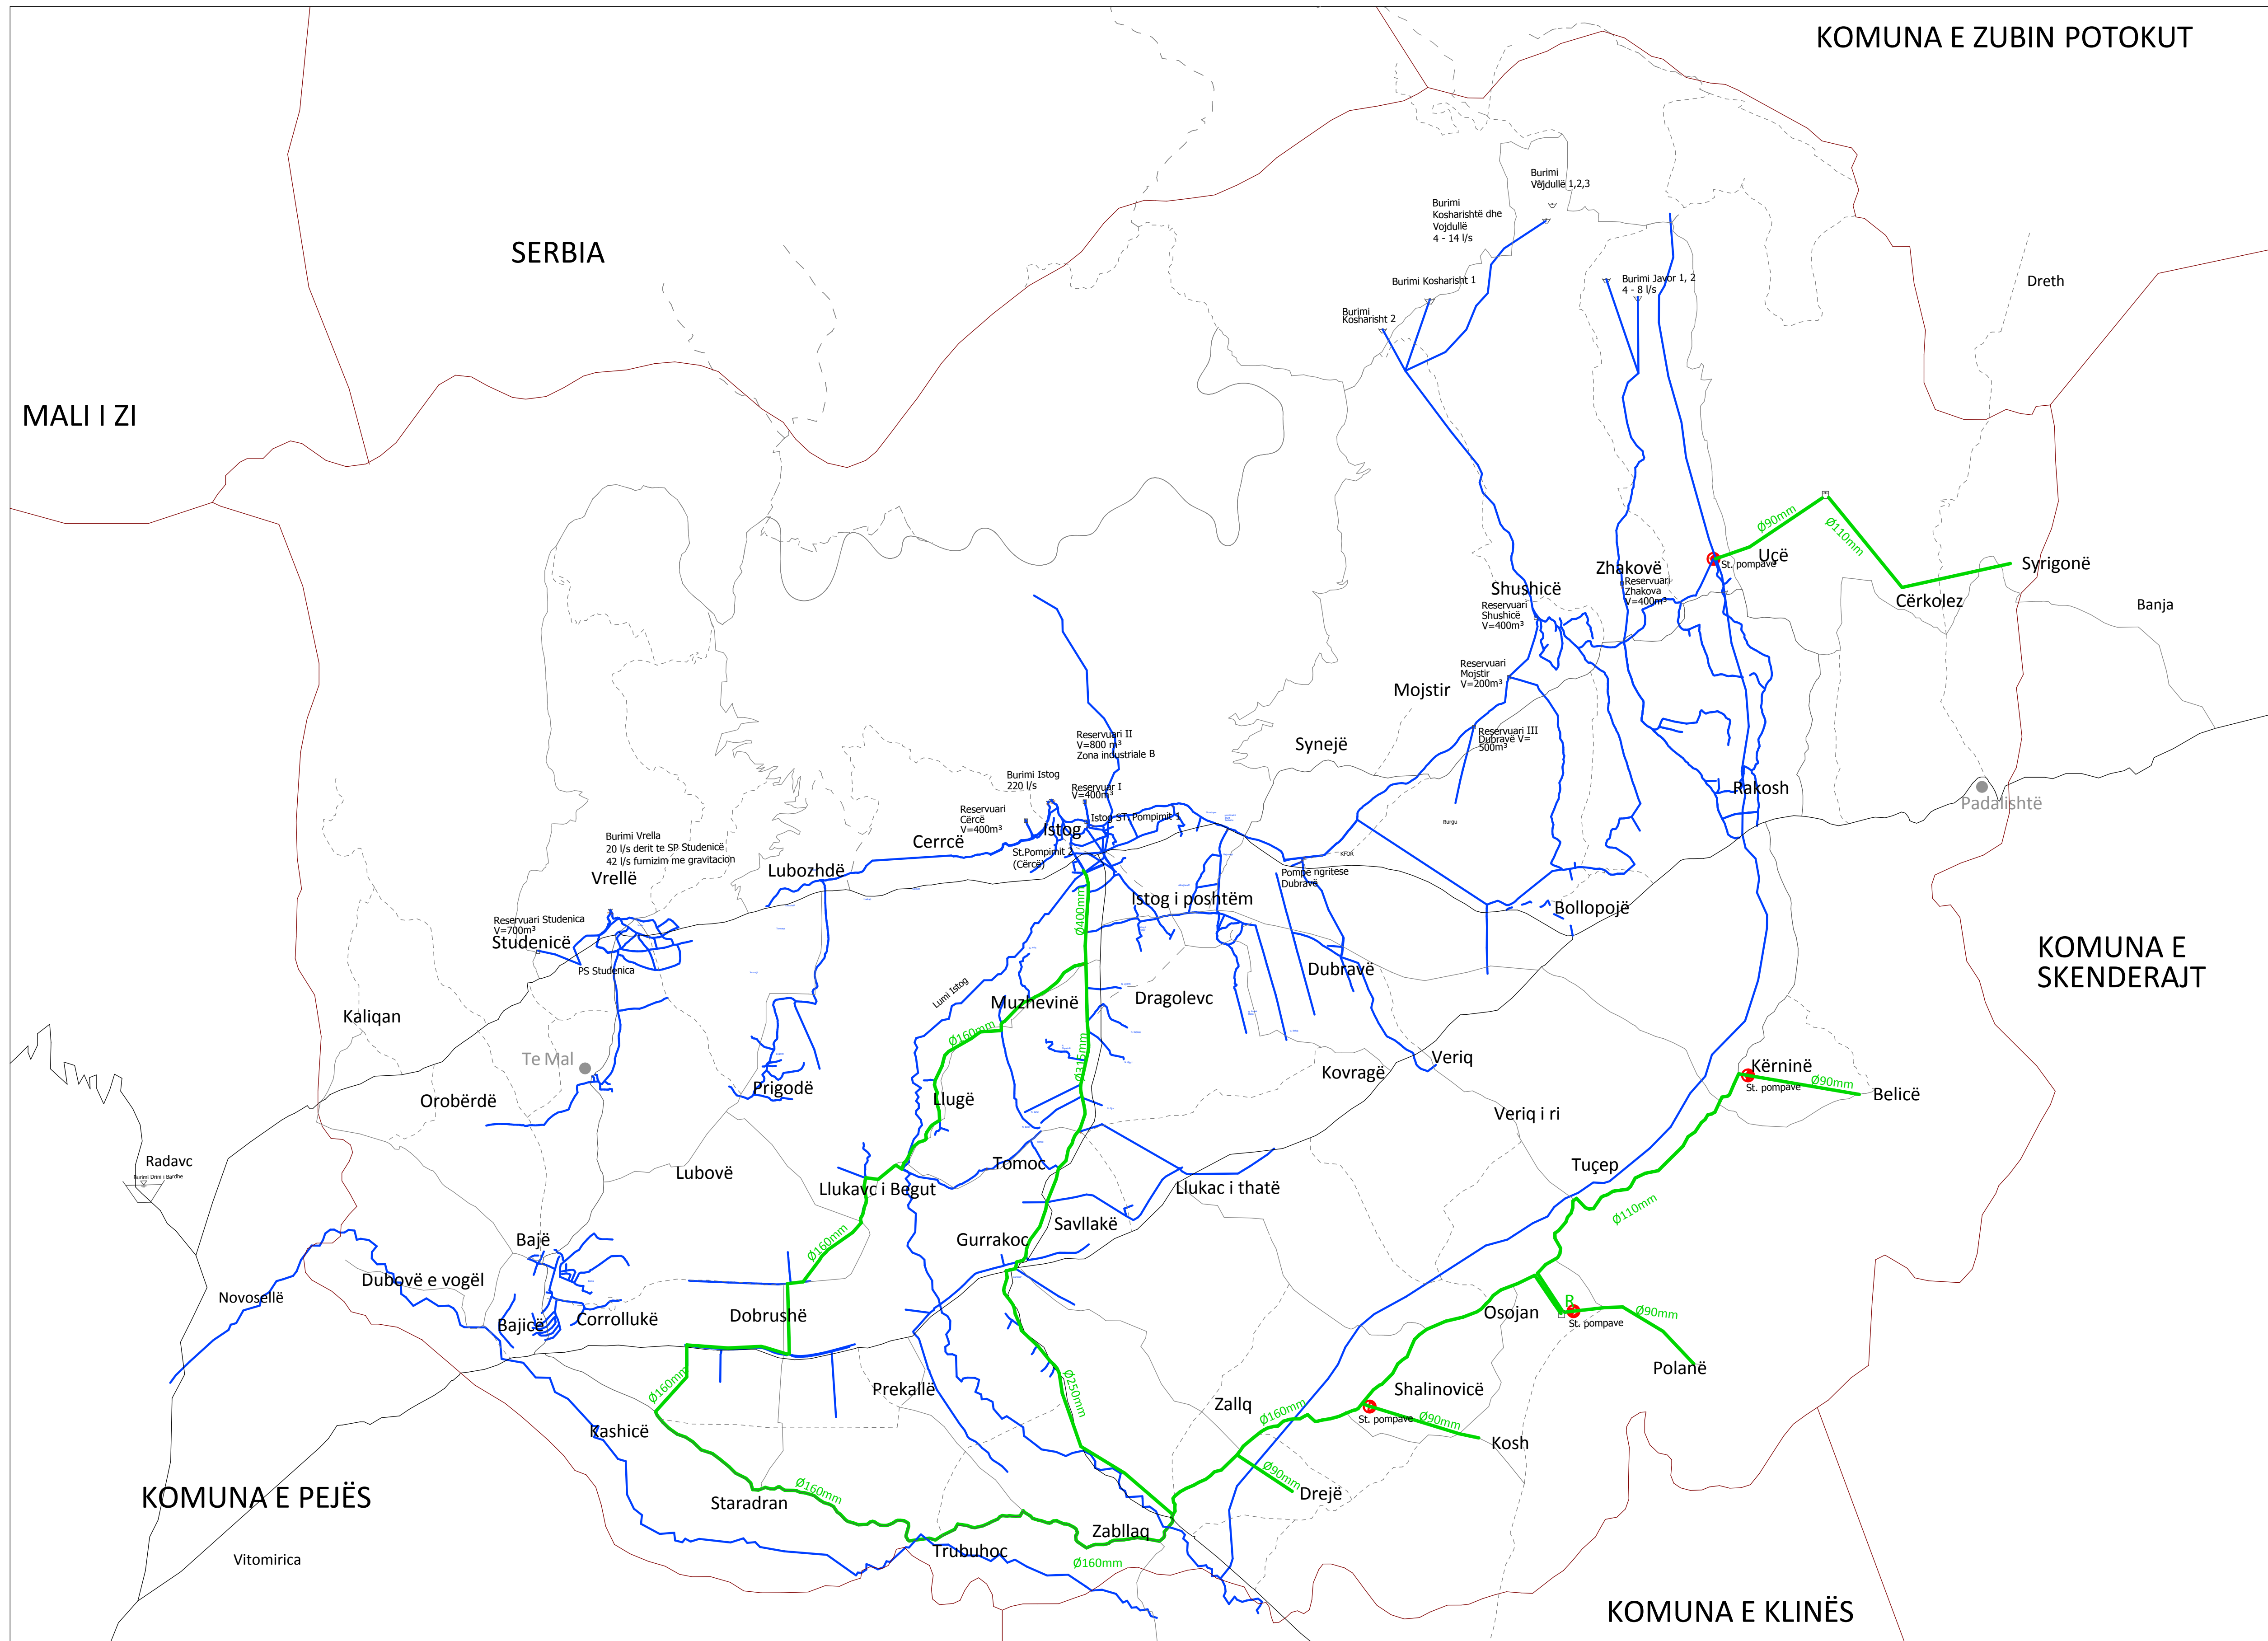

KUFIJTË TERRITORIAL DHE STATISTIKOR



- KUFIRI SHITETËROR
- KUFIRI KOMUNAL
- KUFIRI I BASHKËSISË LOKALE
- KUFIRI KADASTRAL

- RRUGË REGJIONALE-
- RRUGË KRYESORE LOKALE
- RRUGË LOKALE
- RRUGË MALORE
- RRUGË TË TJERA

- BURIMI
- STACION I POMPIMIT
- REZERVUAR
- POMPË PËR RITJE TË PRESIONIT
- GYP I PLANIFIKUAR

PLANI ZHVILLIMOR KOMUNAL - ISTOG

RRJETI I UJËSJELLËSIT
PROPOZIMI P=1:50000

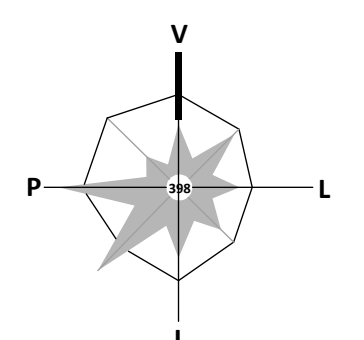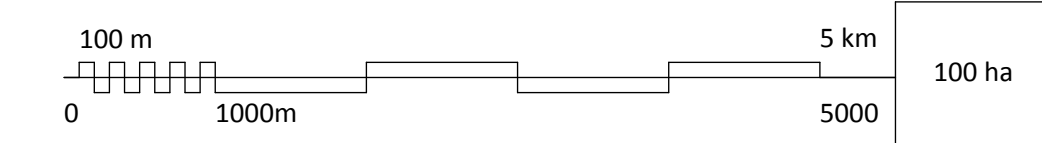

PLANI ZHVILLIMOR KOMUNAL - ISTOG