

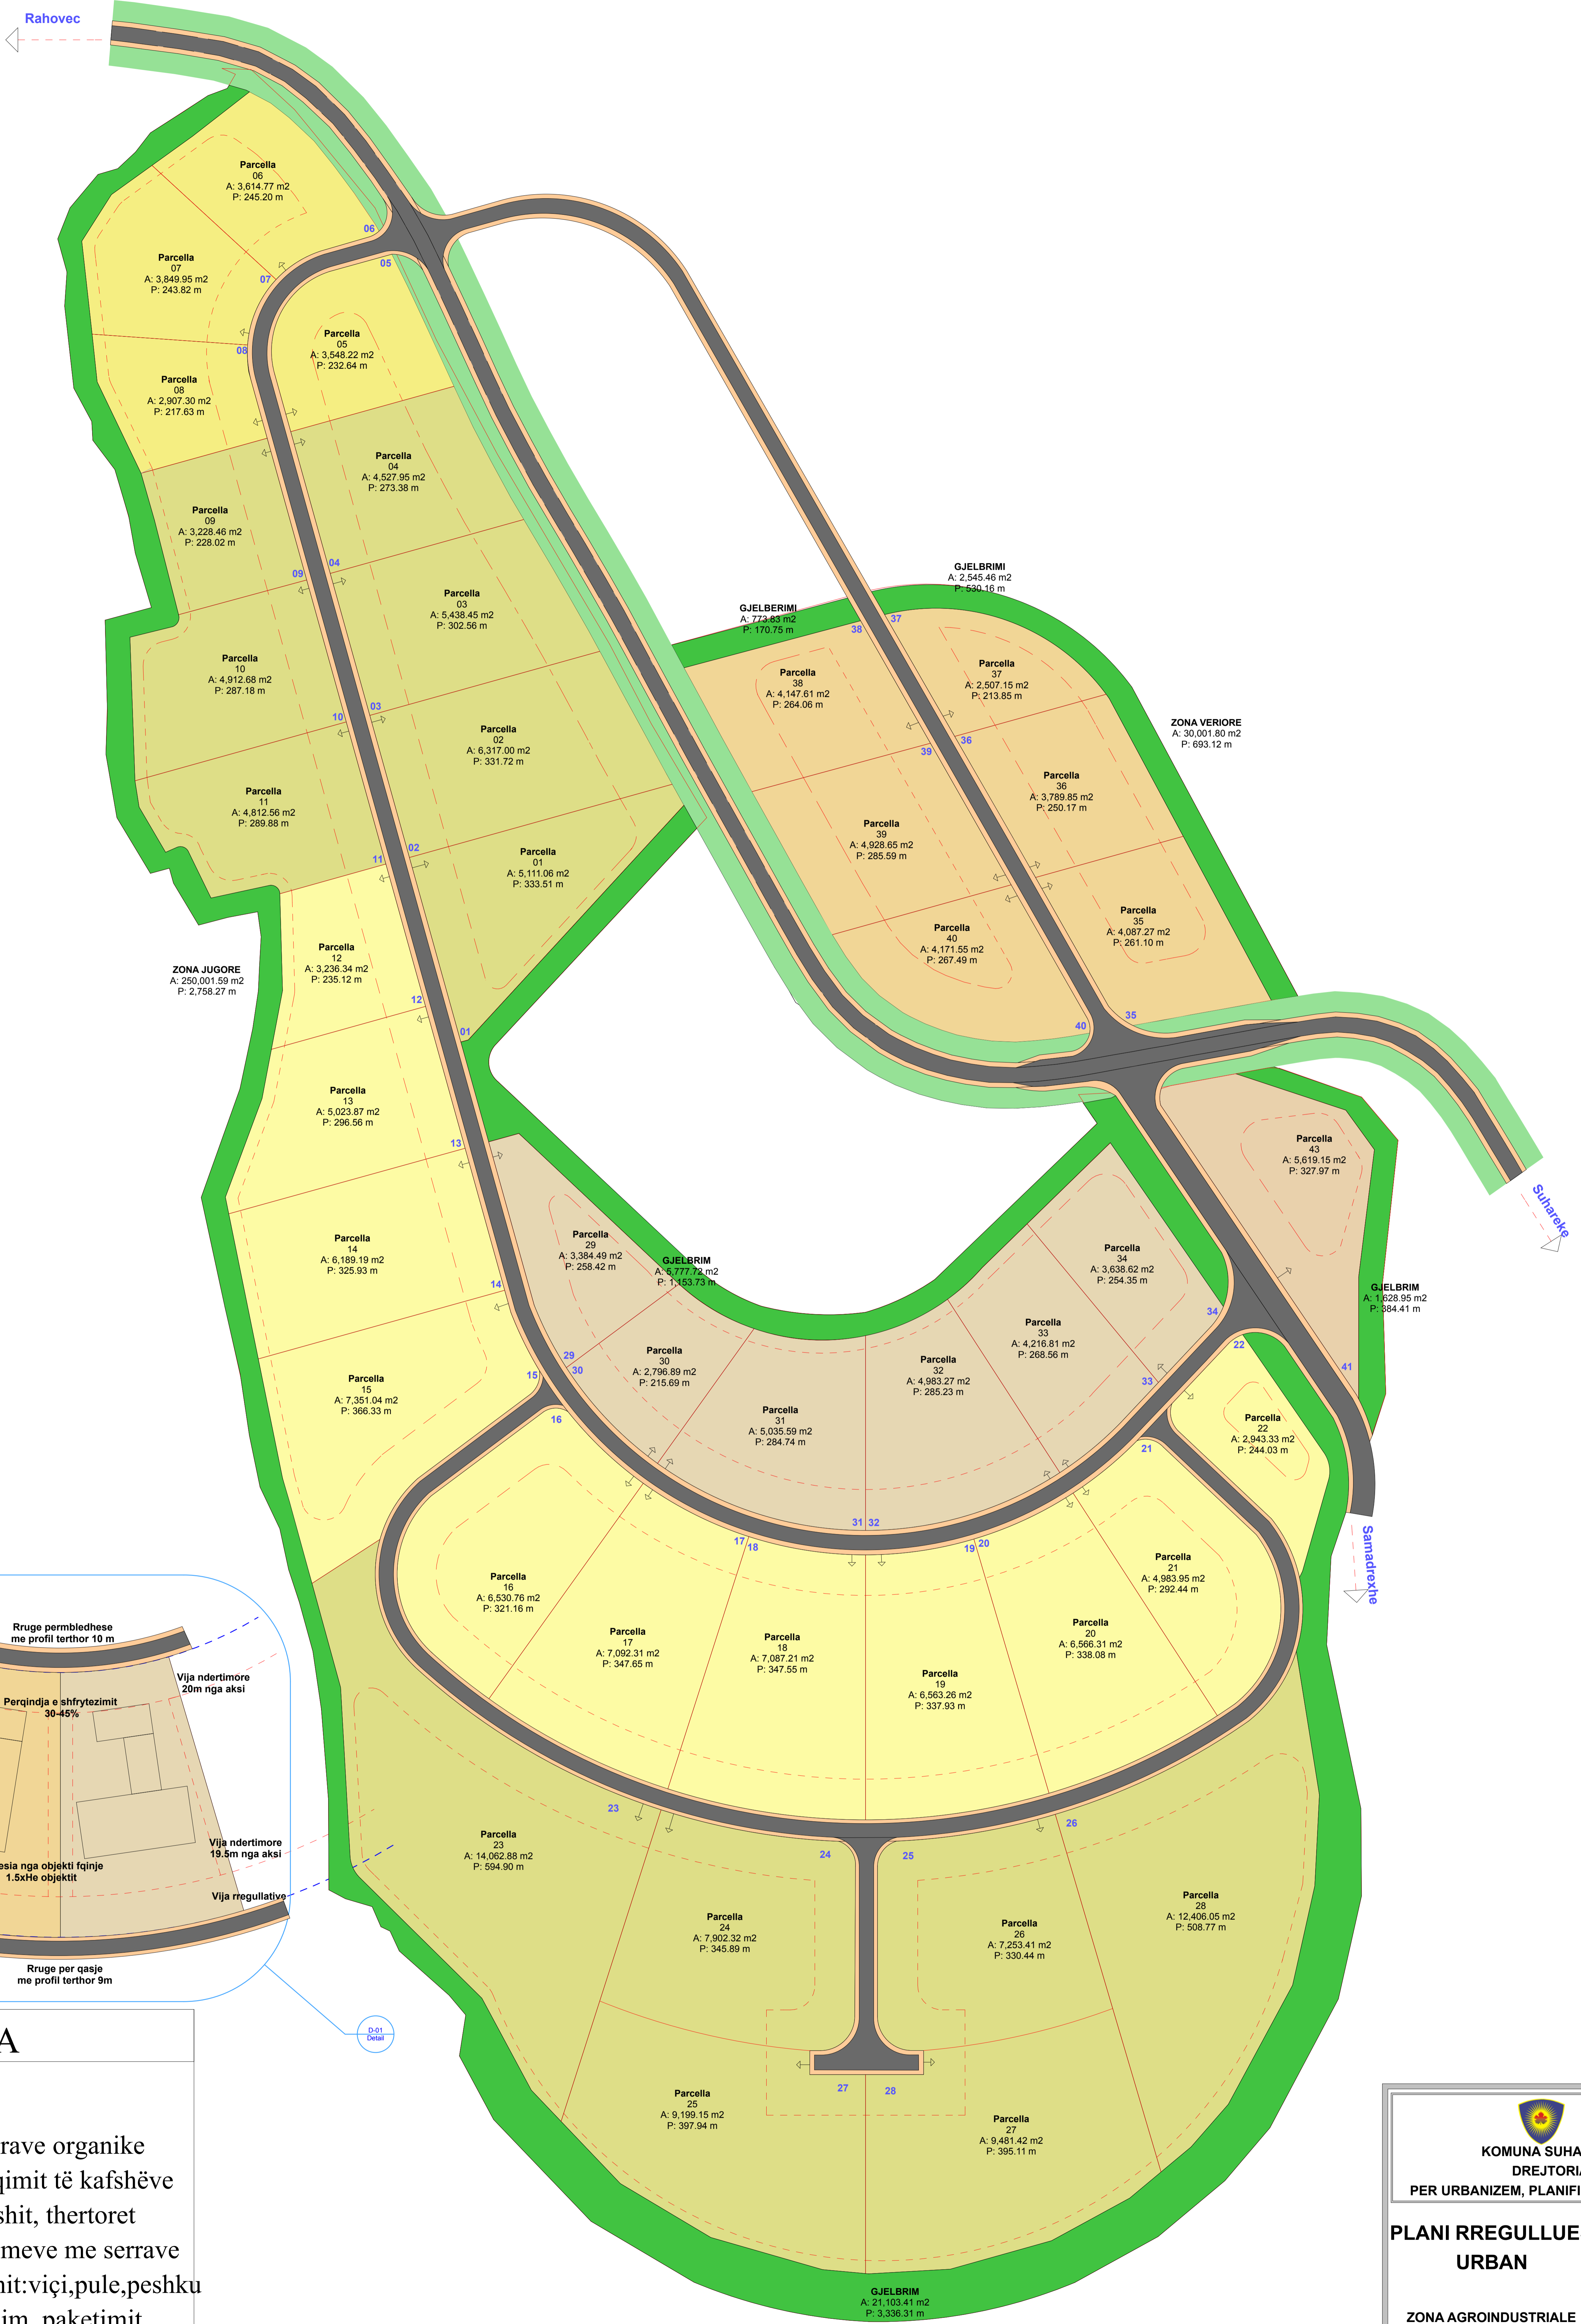


PLANI RREGULLUES URBAN-ZONA AGROINDUSTRIALE SAMADRAXHE - SUHAREKE

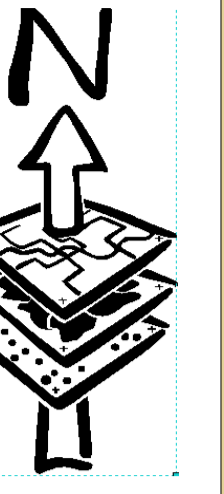

ZONA JUGORE
A: 250,001.59 m²
P: 2,758.27 m

ZONA VERIORE
A: 30,001.80 m²
P: 693.12 m

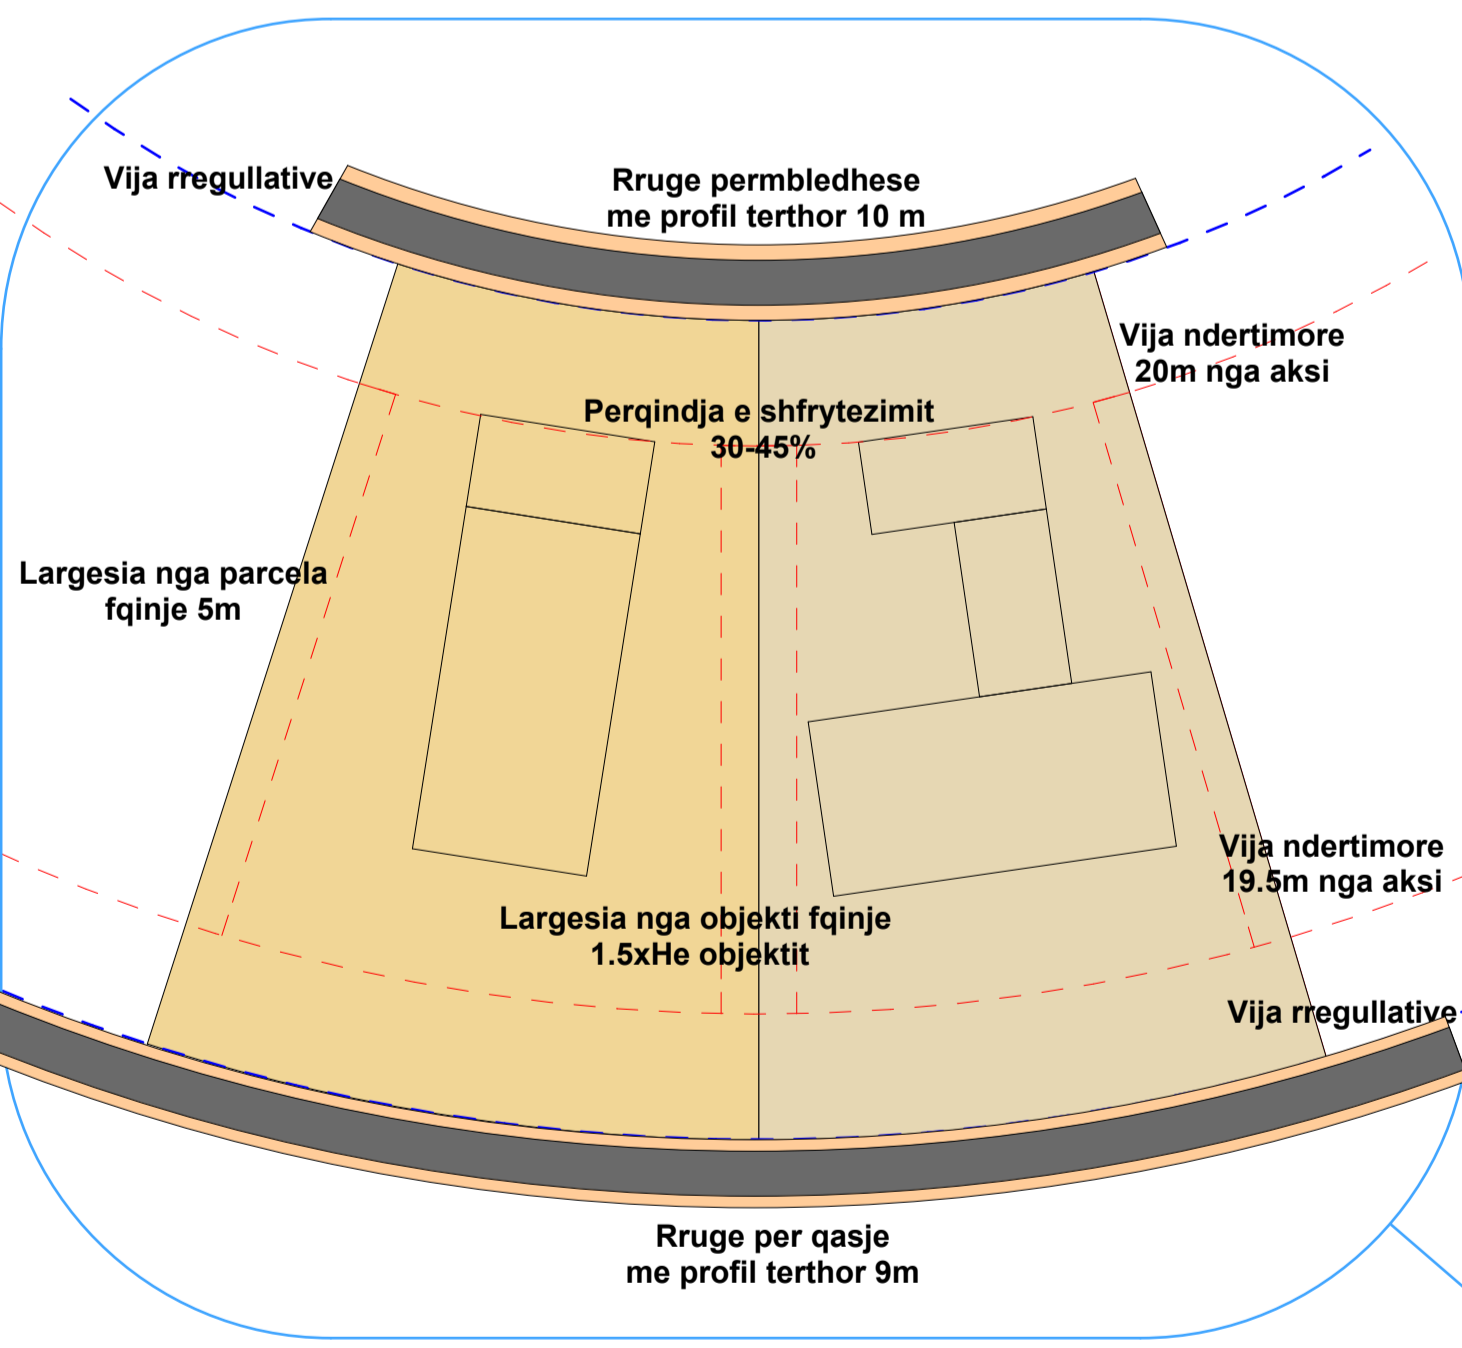

LEGJENDA

- Prodhimi i plehrave organike
- Prodhimi i ushqimit të kafshëve
- Përpunimi i mishit, thertoret
- Kultivimi i perimeve me serrave
- Prodhimi i mishit:viçi,pule,peshku
- Tregu, magazinim, paketimit.
- Pjesa afariste
- Koridore gjelberuse
- Infrastruktura rrugore
- Trotuare
- Vija ndertimore
- Vija rregullative



KOMUNA SUHAREKE
DREJTORIA
PER URBANIZEM, PLANIFIKIM DHE MJEDIS

PLANI RREGULLUES URBAN

ZONA AGROINDUSTRIALE
SAMADRAXHE
SUHAREKE

HARTUES D-PROJEKT-PRIZREN

PLANI RREGULLUES URBAN
Plani i riparcelizimit

1:1000

A.07

Janar 2014