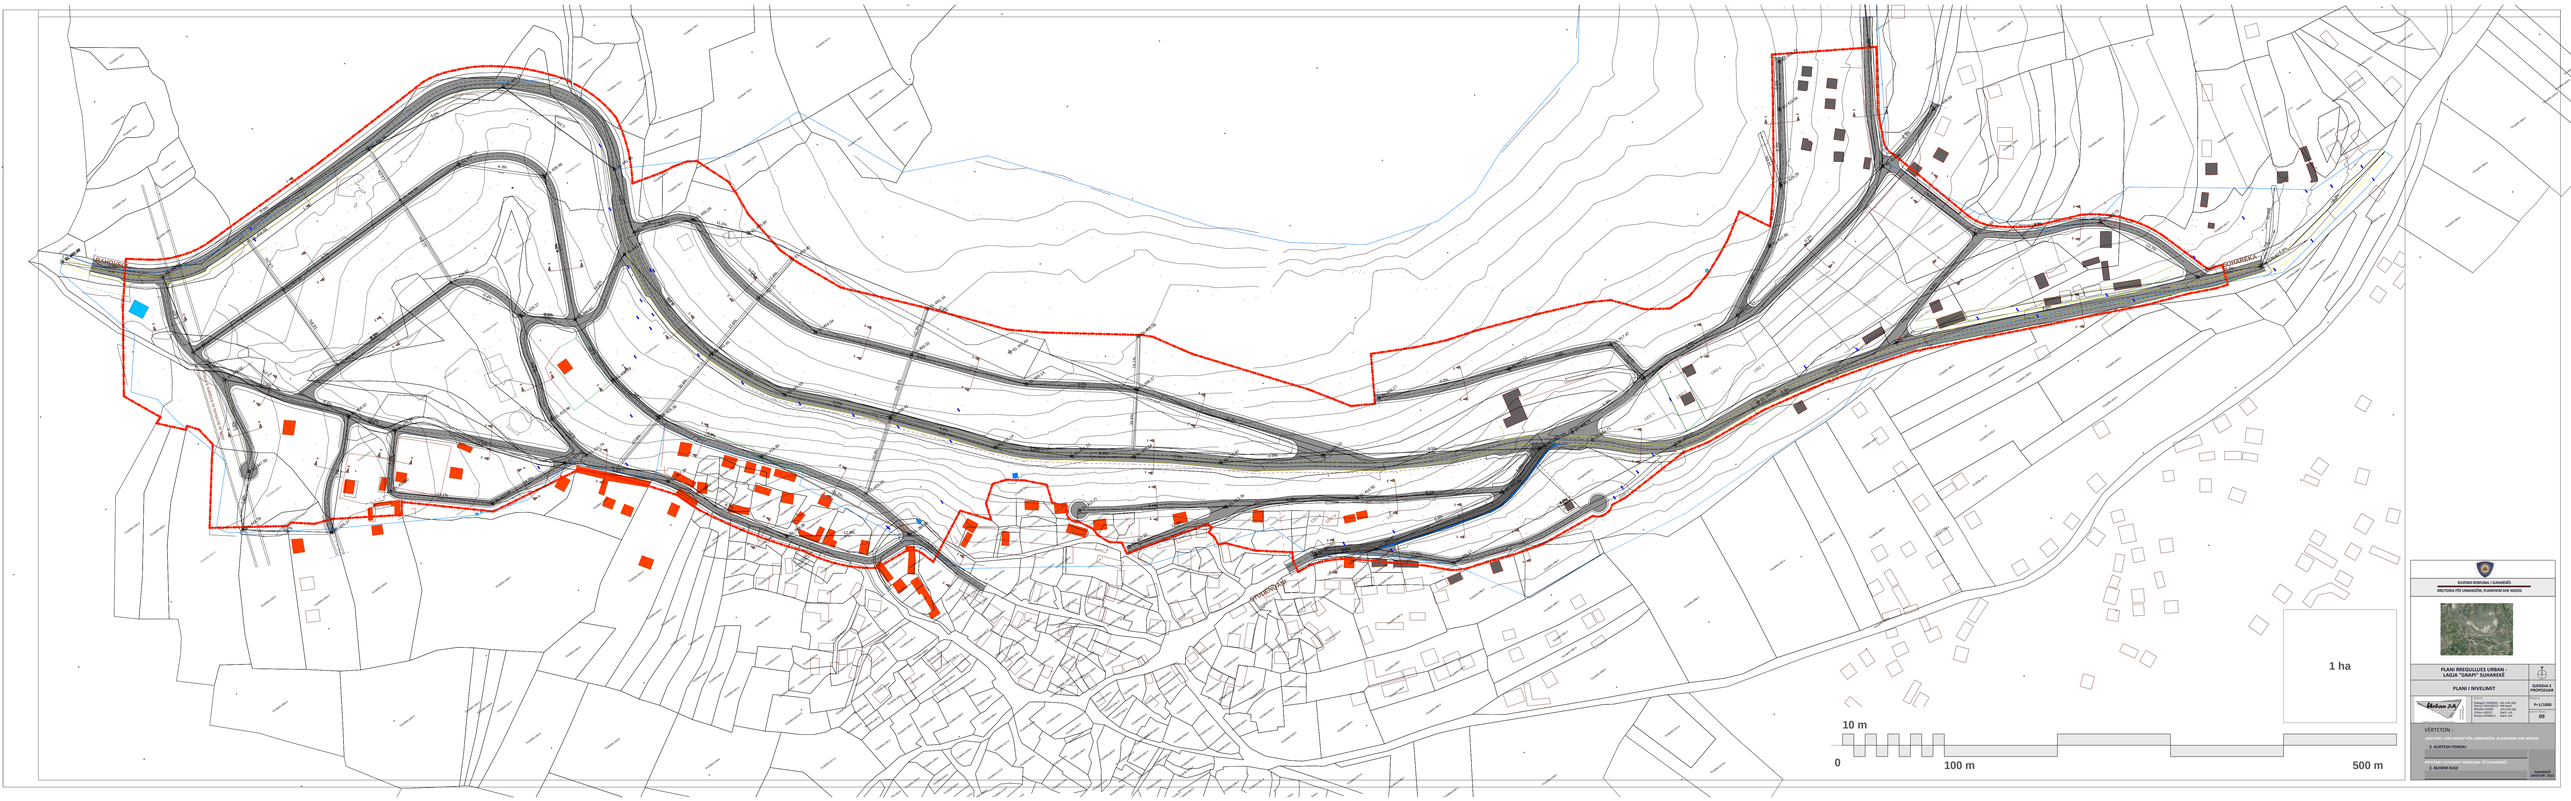

KUVENDI KOMUNAL I SUHAREKËS

DREJTORIA PËR URBANIZËM, PLANIFIKIM DHE NDËRTIM

PLANI RREGULLUES URBAN - LAGJIA "GRAPI" SUHAREKË

PLANI I NIVELIMIT

SUPERVIZUE I PROJEKTIMIT

Urban 3A

Kryetari i Bashkisë: ARJAN ASPI
Drejtori i Projektimit: ARJAN ASPI
Hartuesi i Projektit: ARJAN ASPI
Drejtori i Projektimit: ARJAN ASPI
Arkitekt Urbanist: Dorit Jaupi

P+Z/1050

Nr. Vizatimi: 09

VËRTETON:

DREJTORI I URBANIZMIT PËR URBANIZËM, PLANIFIKIM DHE NDËRTIM

Z. FLORTEN KONDAJ

KRYETARI I KËSHILLIT KOMUNAL TË SUHAREKËS

Z. BLERIM ROÇI

DATË: 2020