

RRJETI I UJËSJELLËSIT WATER-SUPPLY NETWORK

P=1:5000

PLANI ZHVILLIMOR URBAN / URBAN DEVELOPMENT PLAN - SUHAREKA

LEGJENDA / LEGEND

RRJETI I UJËSJELLËSIT WATER-SUPPLY NETWORK


- Rrjeti i ekzistues
Existing network
- Rrjeti i planifikuar
Planned network
- = Trasa e lumit (Topluga)
River track (Topluga)
- ▨ Unaza primare
Primary ring
- ▩ Unaza sekundare
Secondary ring

SIPËRFAQJA E TRANSPORTIT TRANSPORT LAND

- Korridore transporti
Transport corridor
- Kyqja në autostradë
Highway junction

EKZISTUESE / EXISTING

- Lumi
River
- Ndërtesa
Building
- Kufi kadastral
Cadastral border

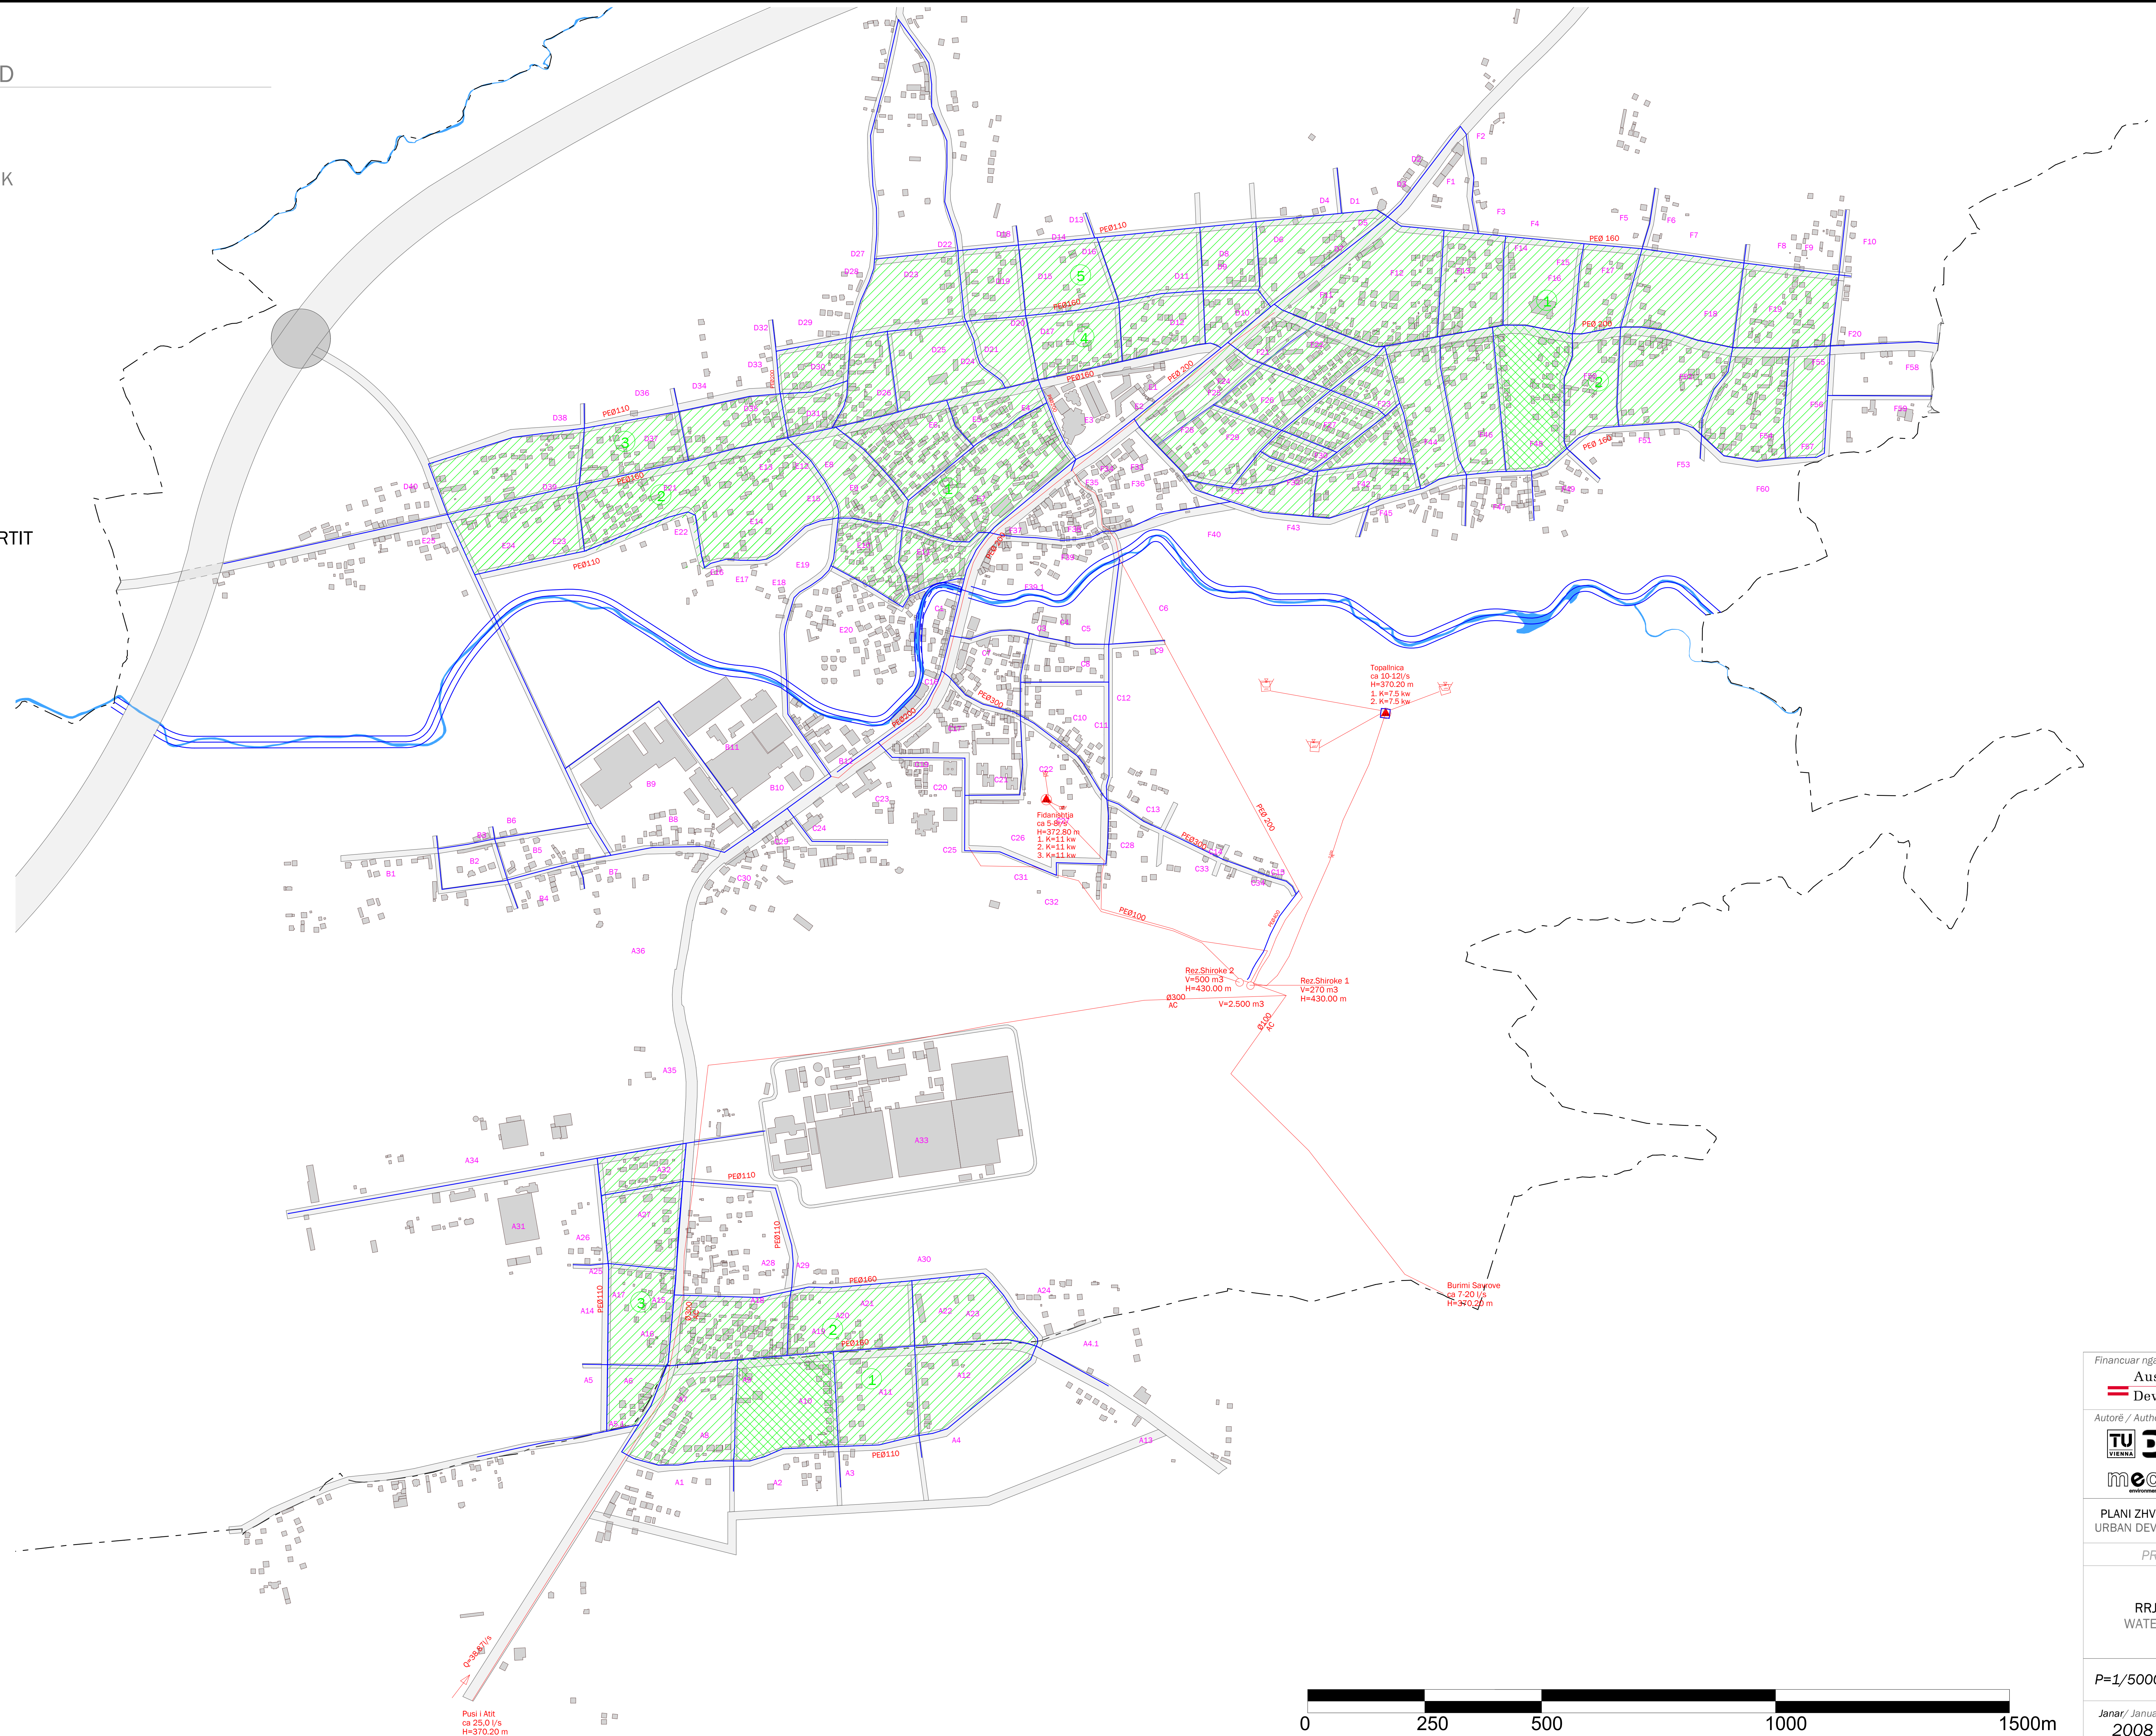

Financuar nga / Financed by:
— Austrian
— Development Cooperation

Autorë / Author:

PLANI ZHVILLIMOR URBAN - SUHAREKË
 URBAN DEVELOPMENT PLAN - SUHAREKA

PROPOZIM / PROPOSAL

RRJETI I UJËSJELLËSIT
 WATER-SUPPLY NETWORK

P=1/5000

Janar / January
 2008