








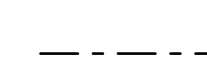
RRJETI RRUGOR STREET NETWORK

P=1:5000






PLANI ZHVILLIMOR URBAN / URBAN DEVELOPMENT PLAN - SUHAREKA


LEGJENDA / LEGEND

EKZISTUESE / EXISTING




-  Rugë kryesore primare
Main primary street
-  Rugë primare
Primary street
-  Rugë lokale e kategorizuar si rrugë përmbledhëse
Local street categorized as collective street
-  Rugë lokale
Local street
-  Rugë për qasje
Access street
-  Ndërtesa
Building
-  Lumi
River
-  Kufi kadastral
Cadastral border

E PLANIFIKUAR / PLANNED

-  Autostradë
Highway
-  Kycja në autostradë
Highway junction
-  Rugë përmbledhëse
Collective street
-  Rugë lokale
Local street
-  Korridor transporti
Transport corridor

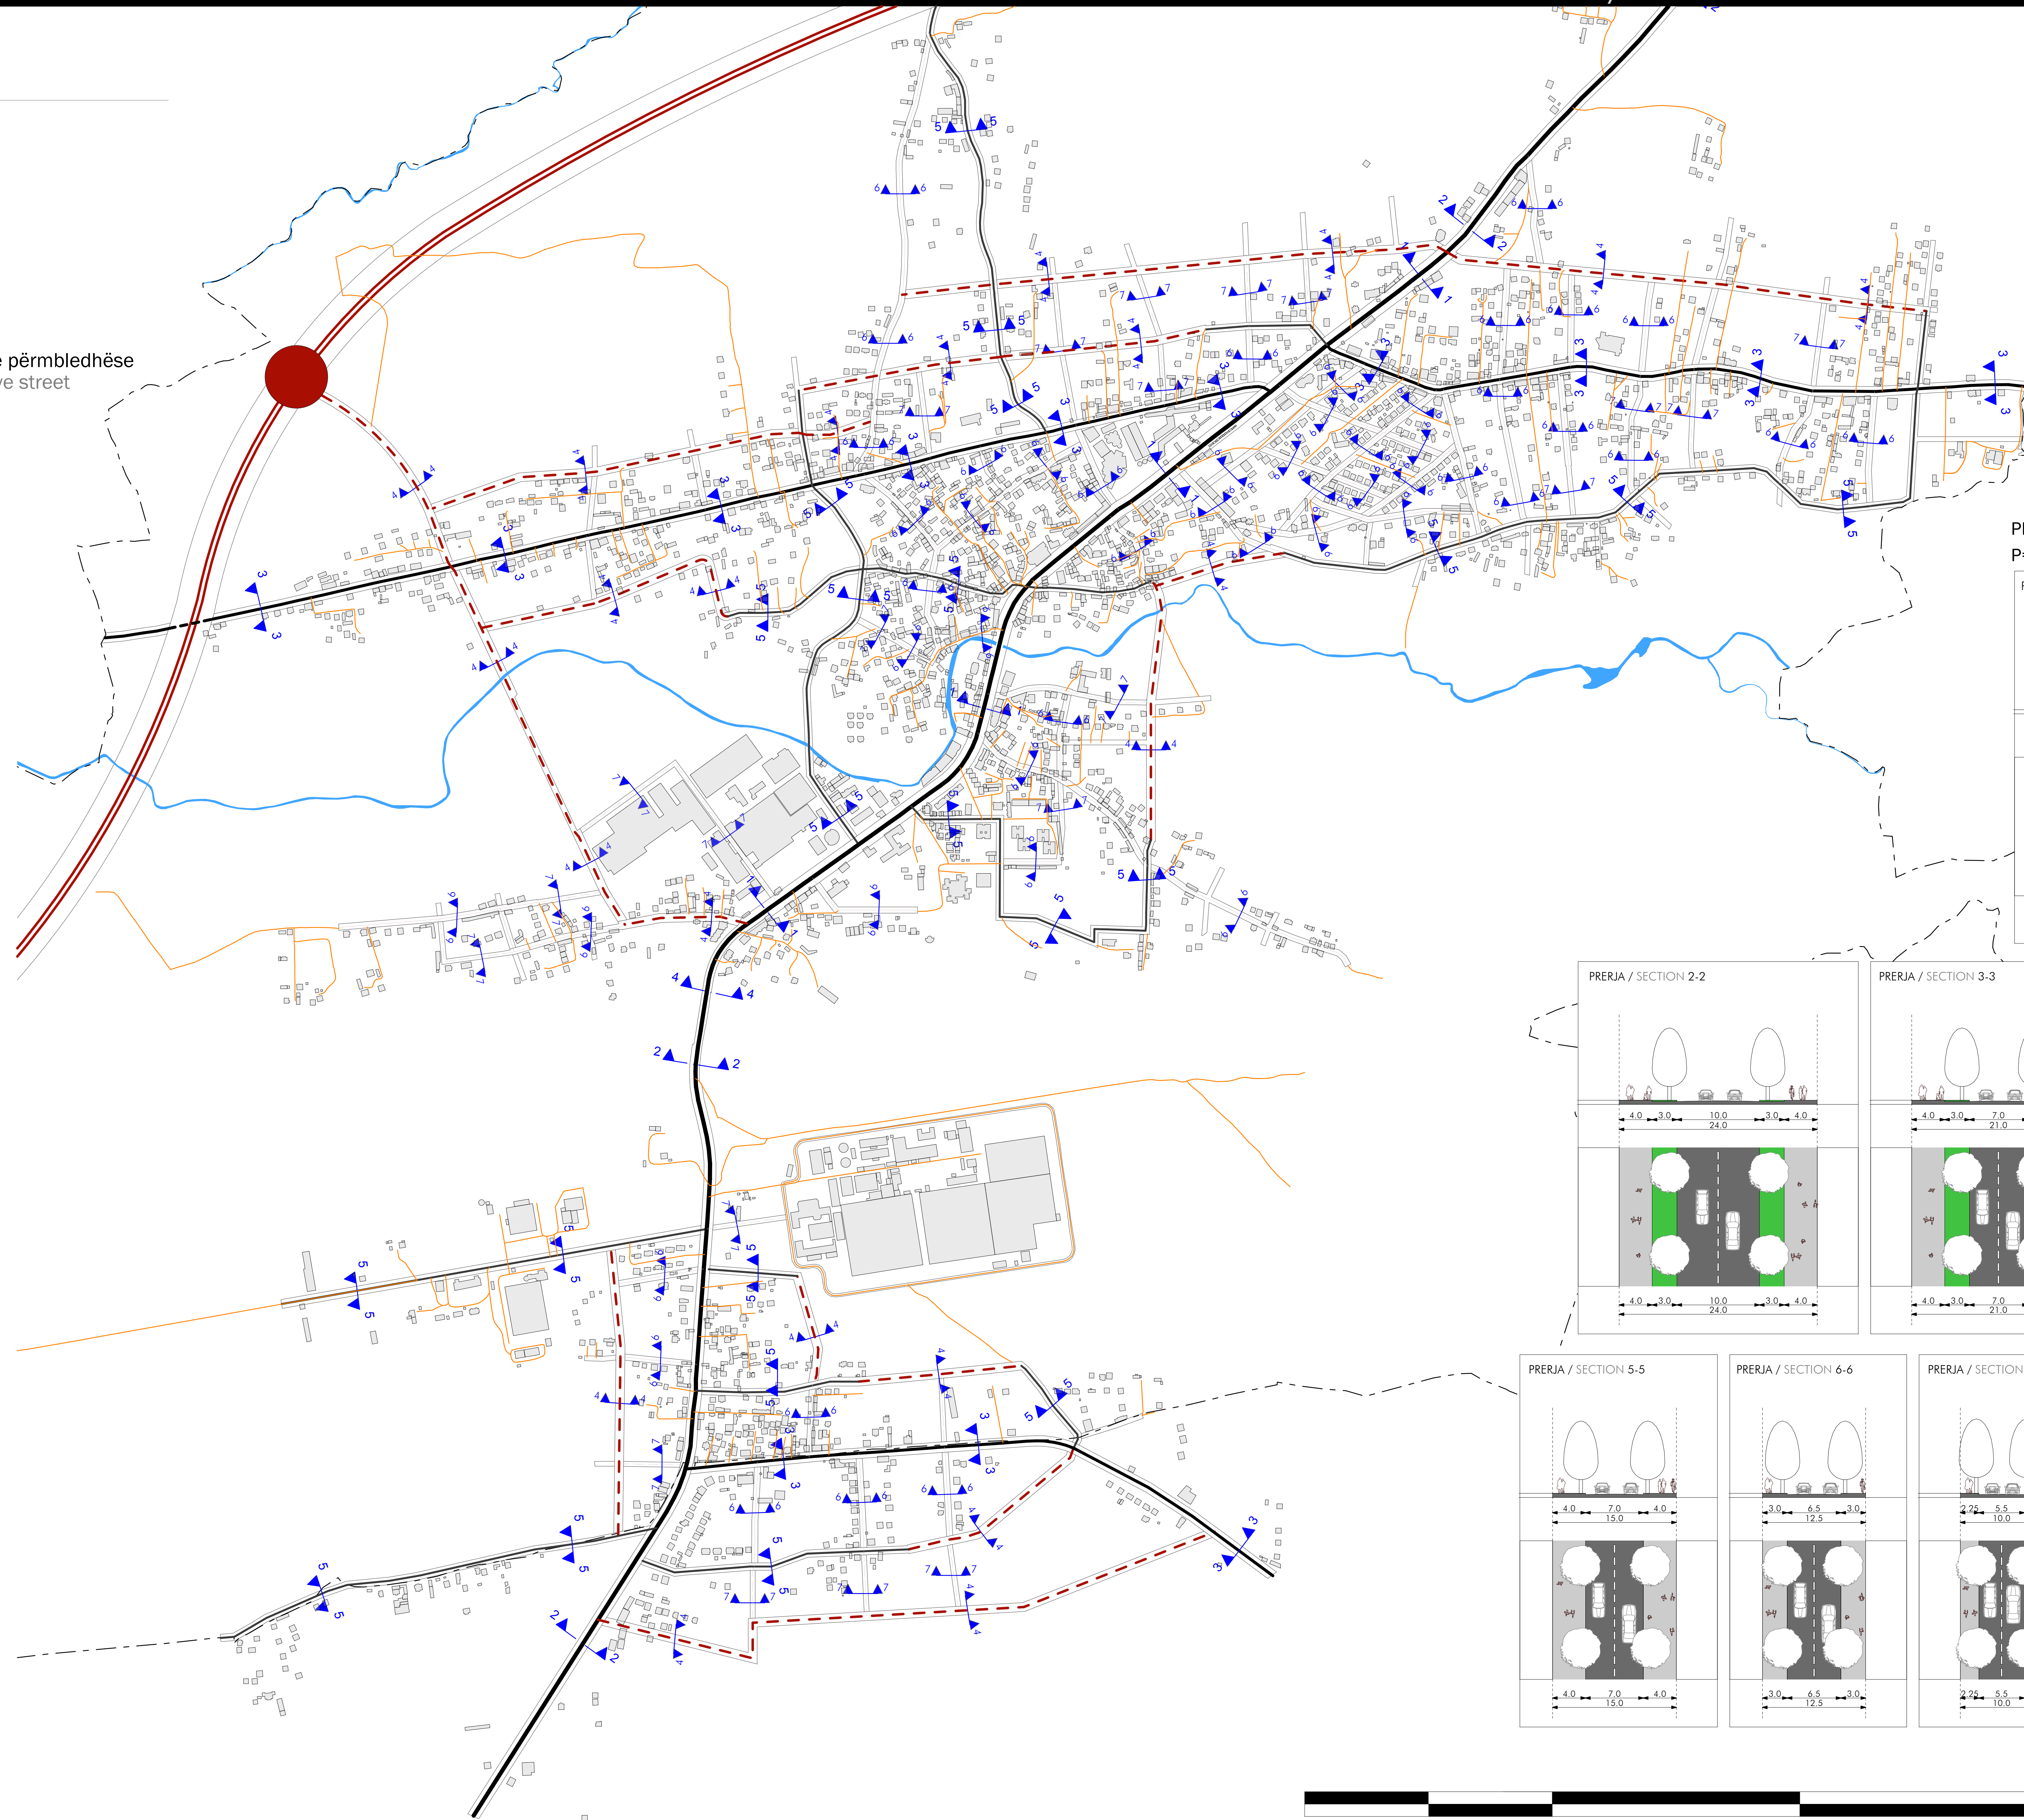

PROFILI E RRUGËVE/STREET PROFILE P=1:300

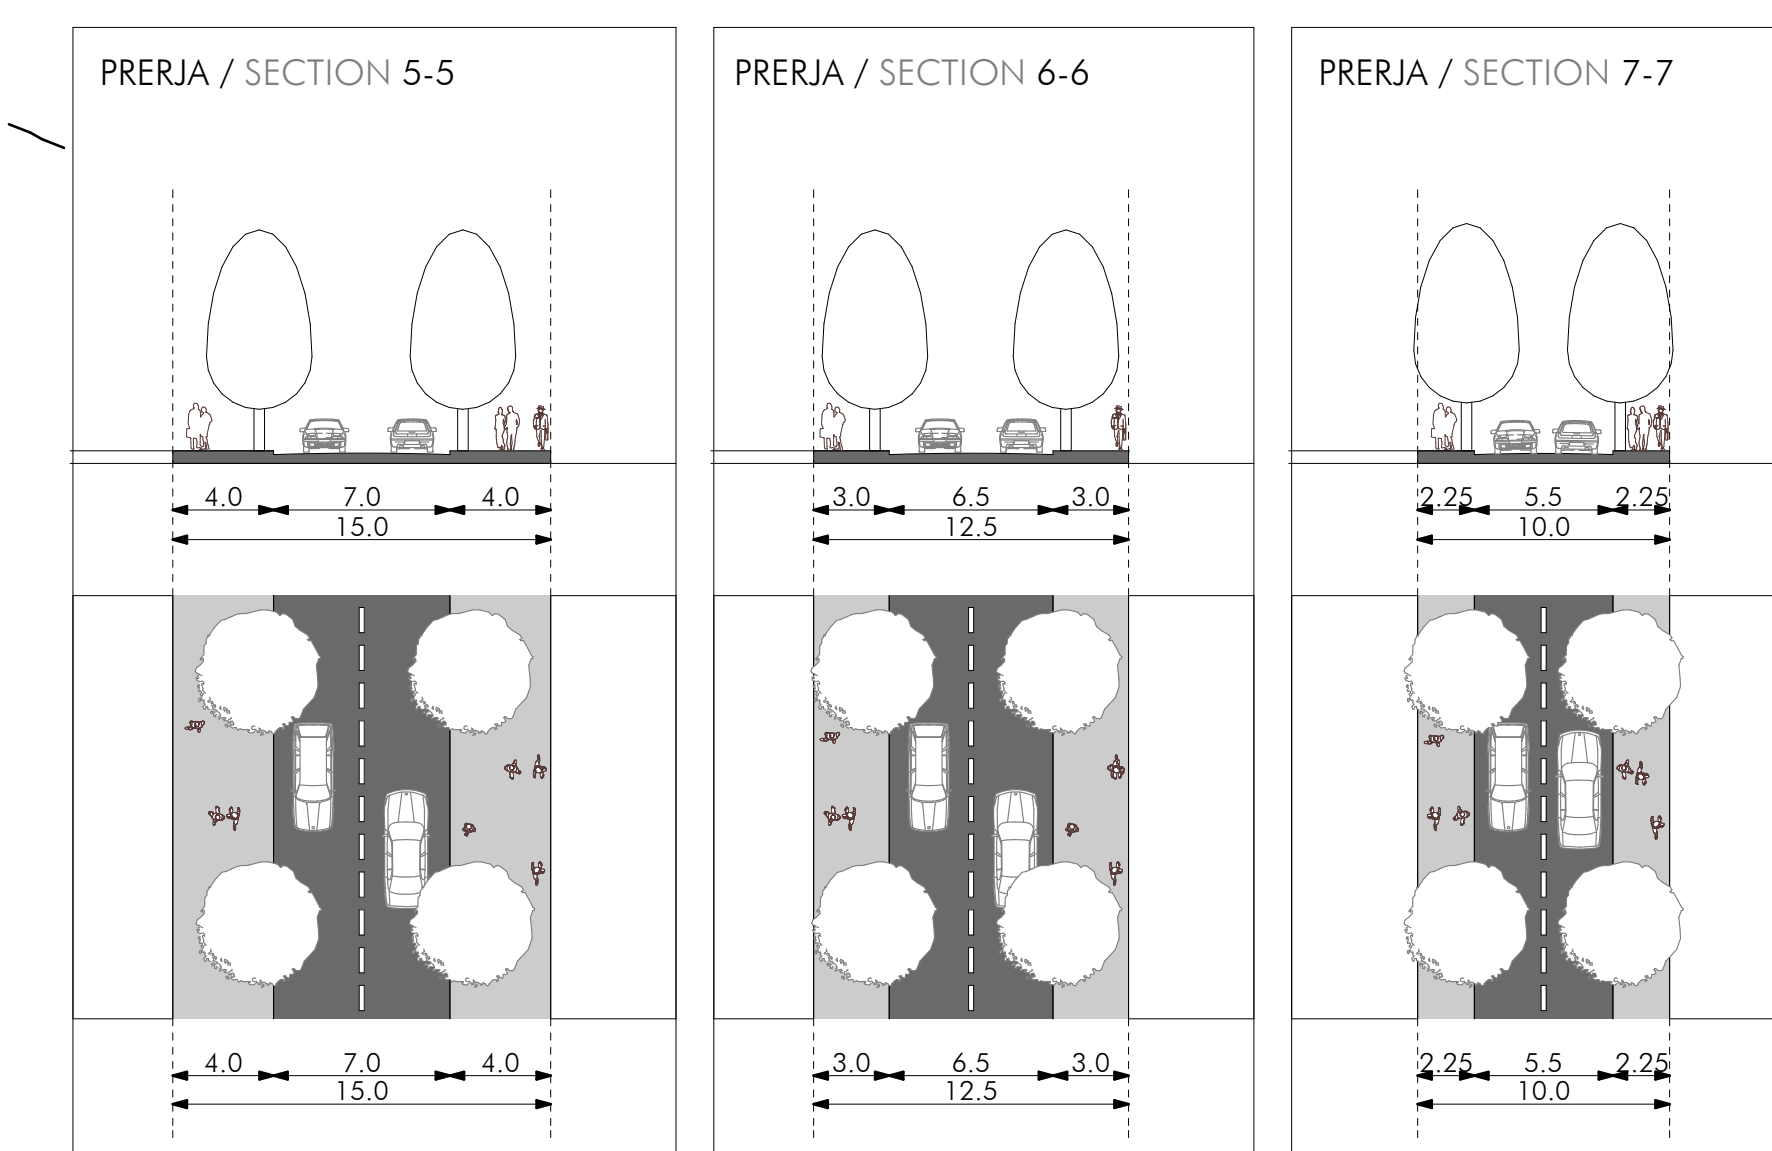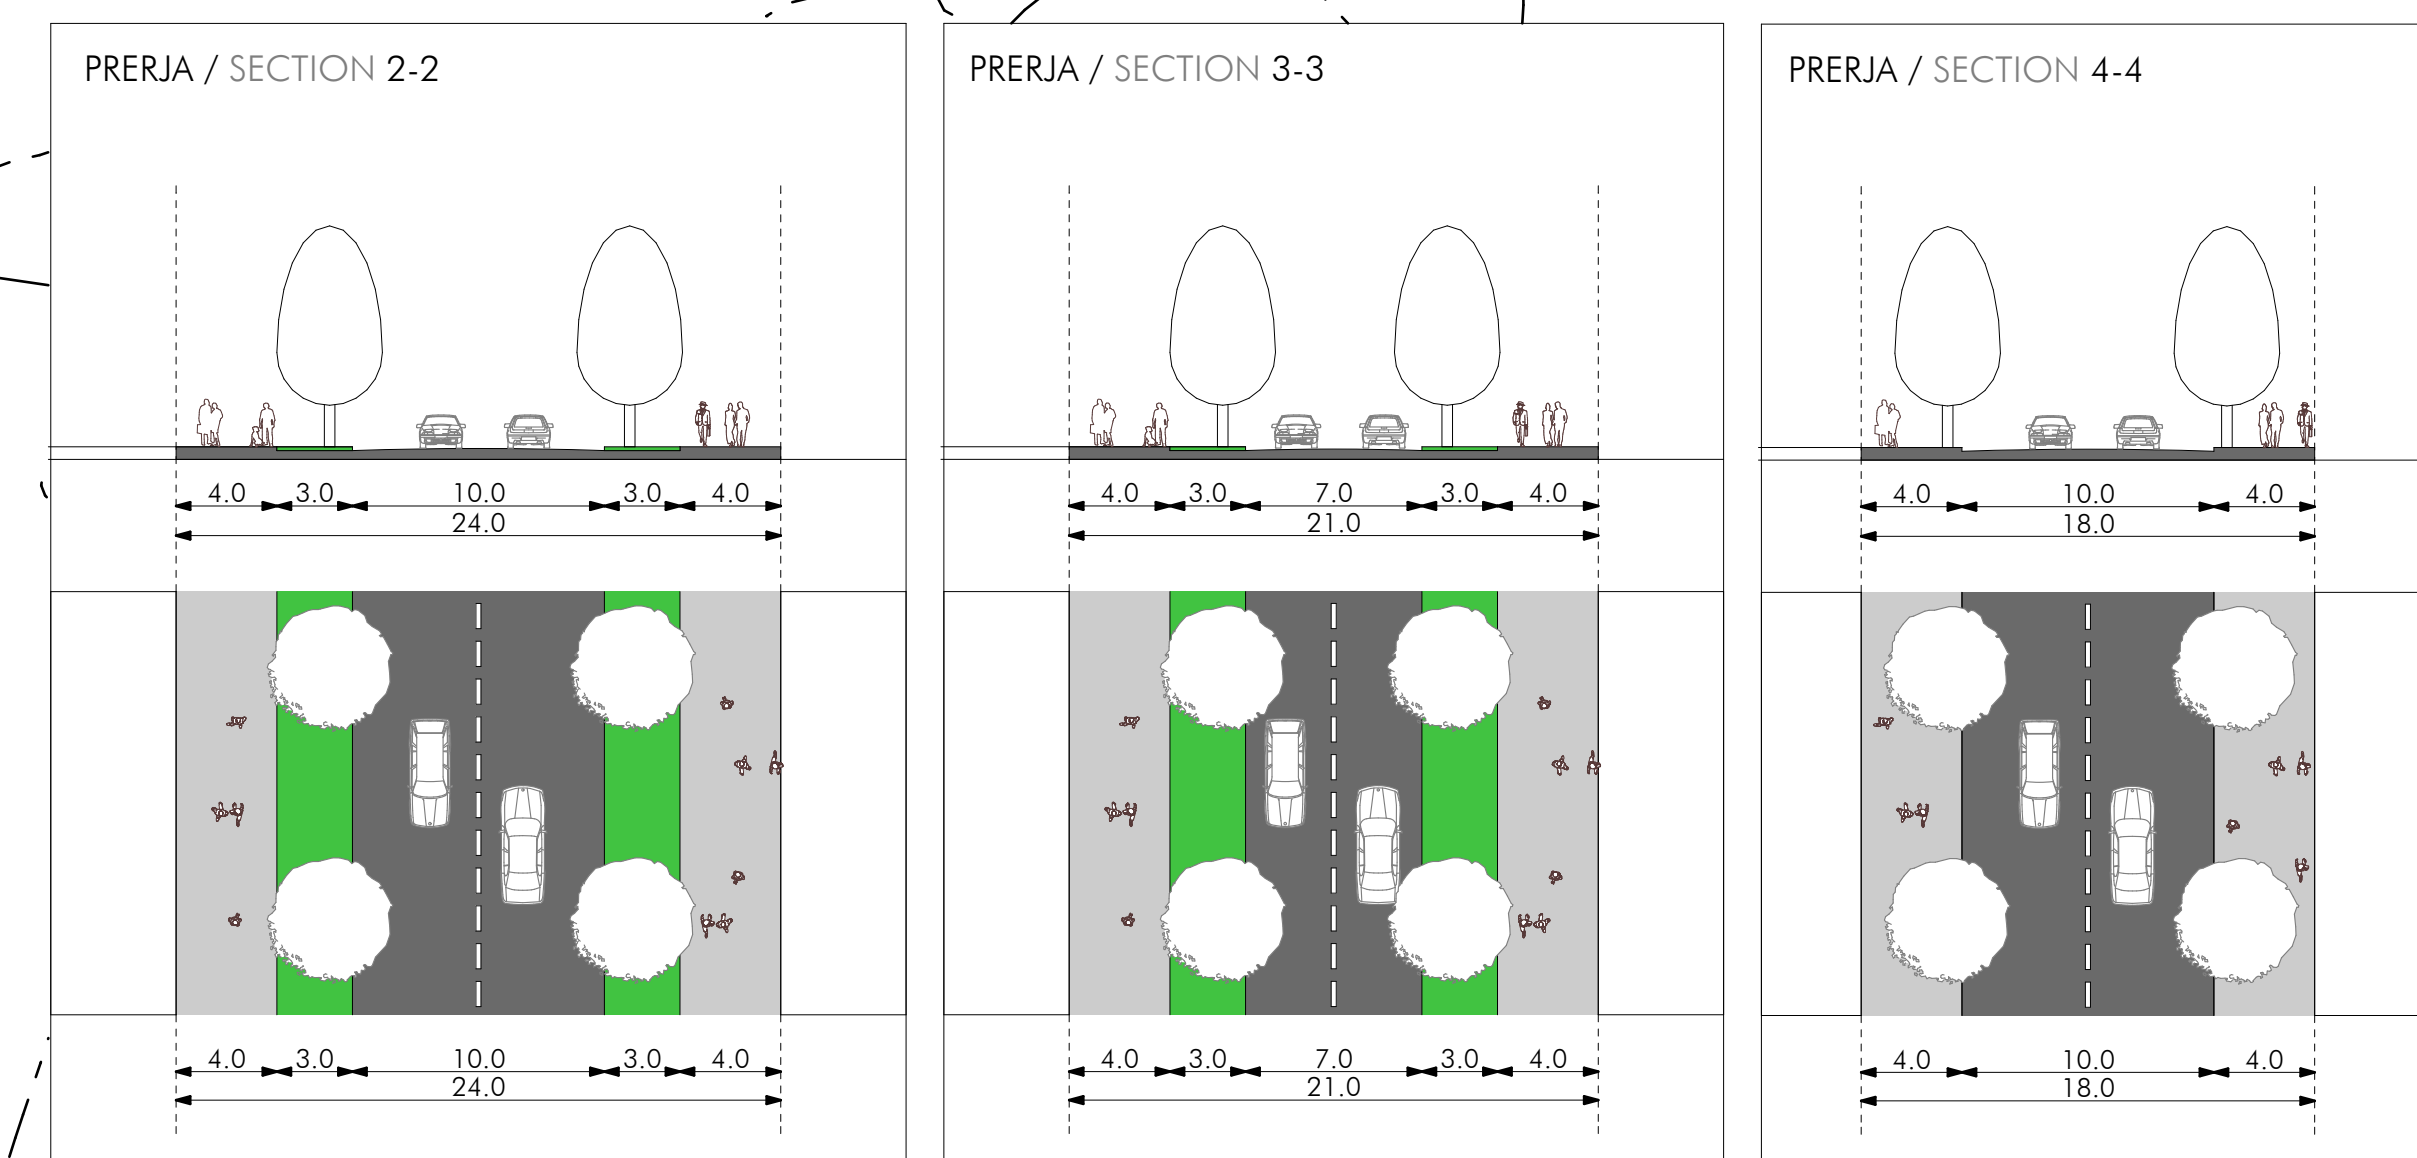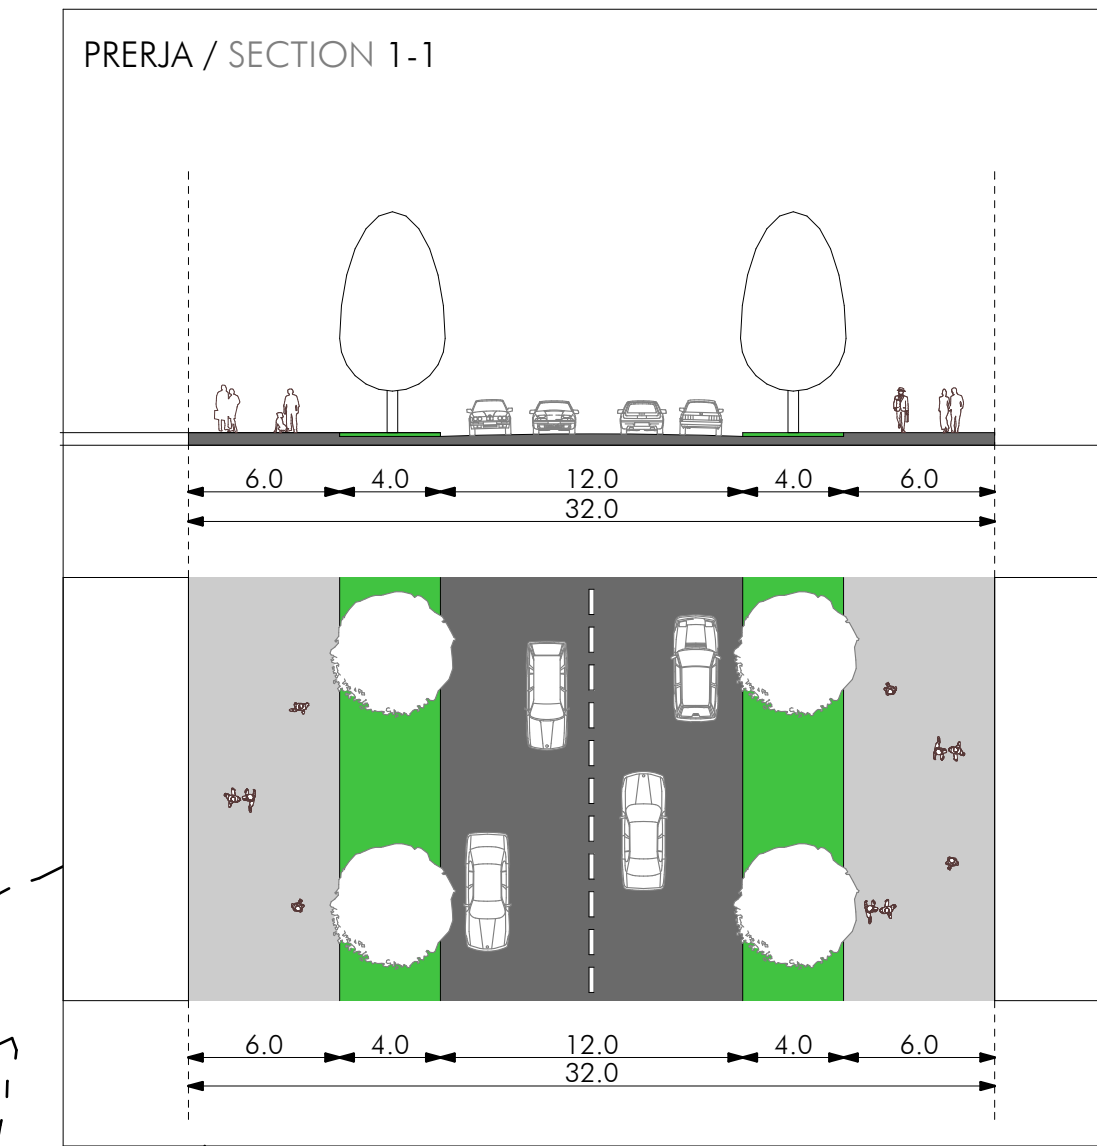

Financuar nga / Financed by:

 Austrian
Development Cooperation

Autorë / Author:

PLANI ZHVILLIMOR URBAN - SUHAREKË
URBAN DEVELOPMENT PLAN - SUHAREKA

PROPOZIM / PROPOSAL

RRJETI RRUGOR
STREET NETWORK

P=1/5000

Janar / January
2008

