

Sh.m. "Jeta e Re"

REPUBLICA E KOSOVES
KOMUNA E SUHAREKES
MUNICIPALITY OF SUHAREKE

DIREKSIONI PER URBANIZIM, PLANIMIRIM DHE MARRËDHE
DIRECTORATE FOR URBANISM, PLANNING AND LAND USE

**PLANI RREGULLUES URBAN
"HISARI" SUHAREKË 2015-2020**
URBAN REGULATORY PLAN
"HISARI" SUHAREKË 2015-2020

NOVARIA NË TËRËSI URBANE
1:1000

IGJIDHIA E PROJEKTOJ
1:1000


Dr. Veton DUKALI
Inzh. Dr. Pëllumbi DUKALI

VERTON VETTON

KUJIMI I KALIT

SHËRBANIMI

SKALA 1:1000

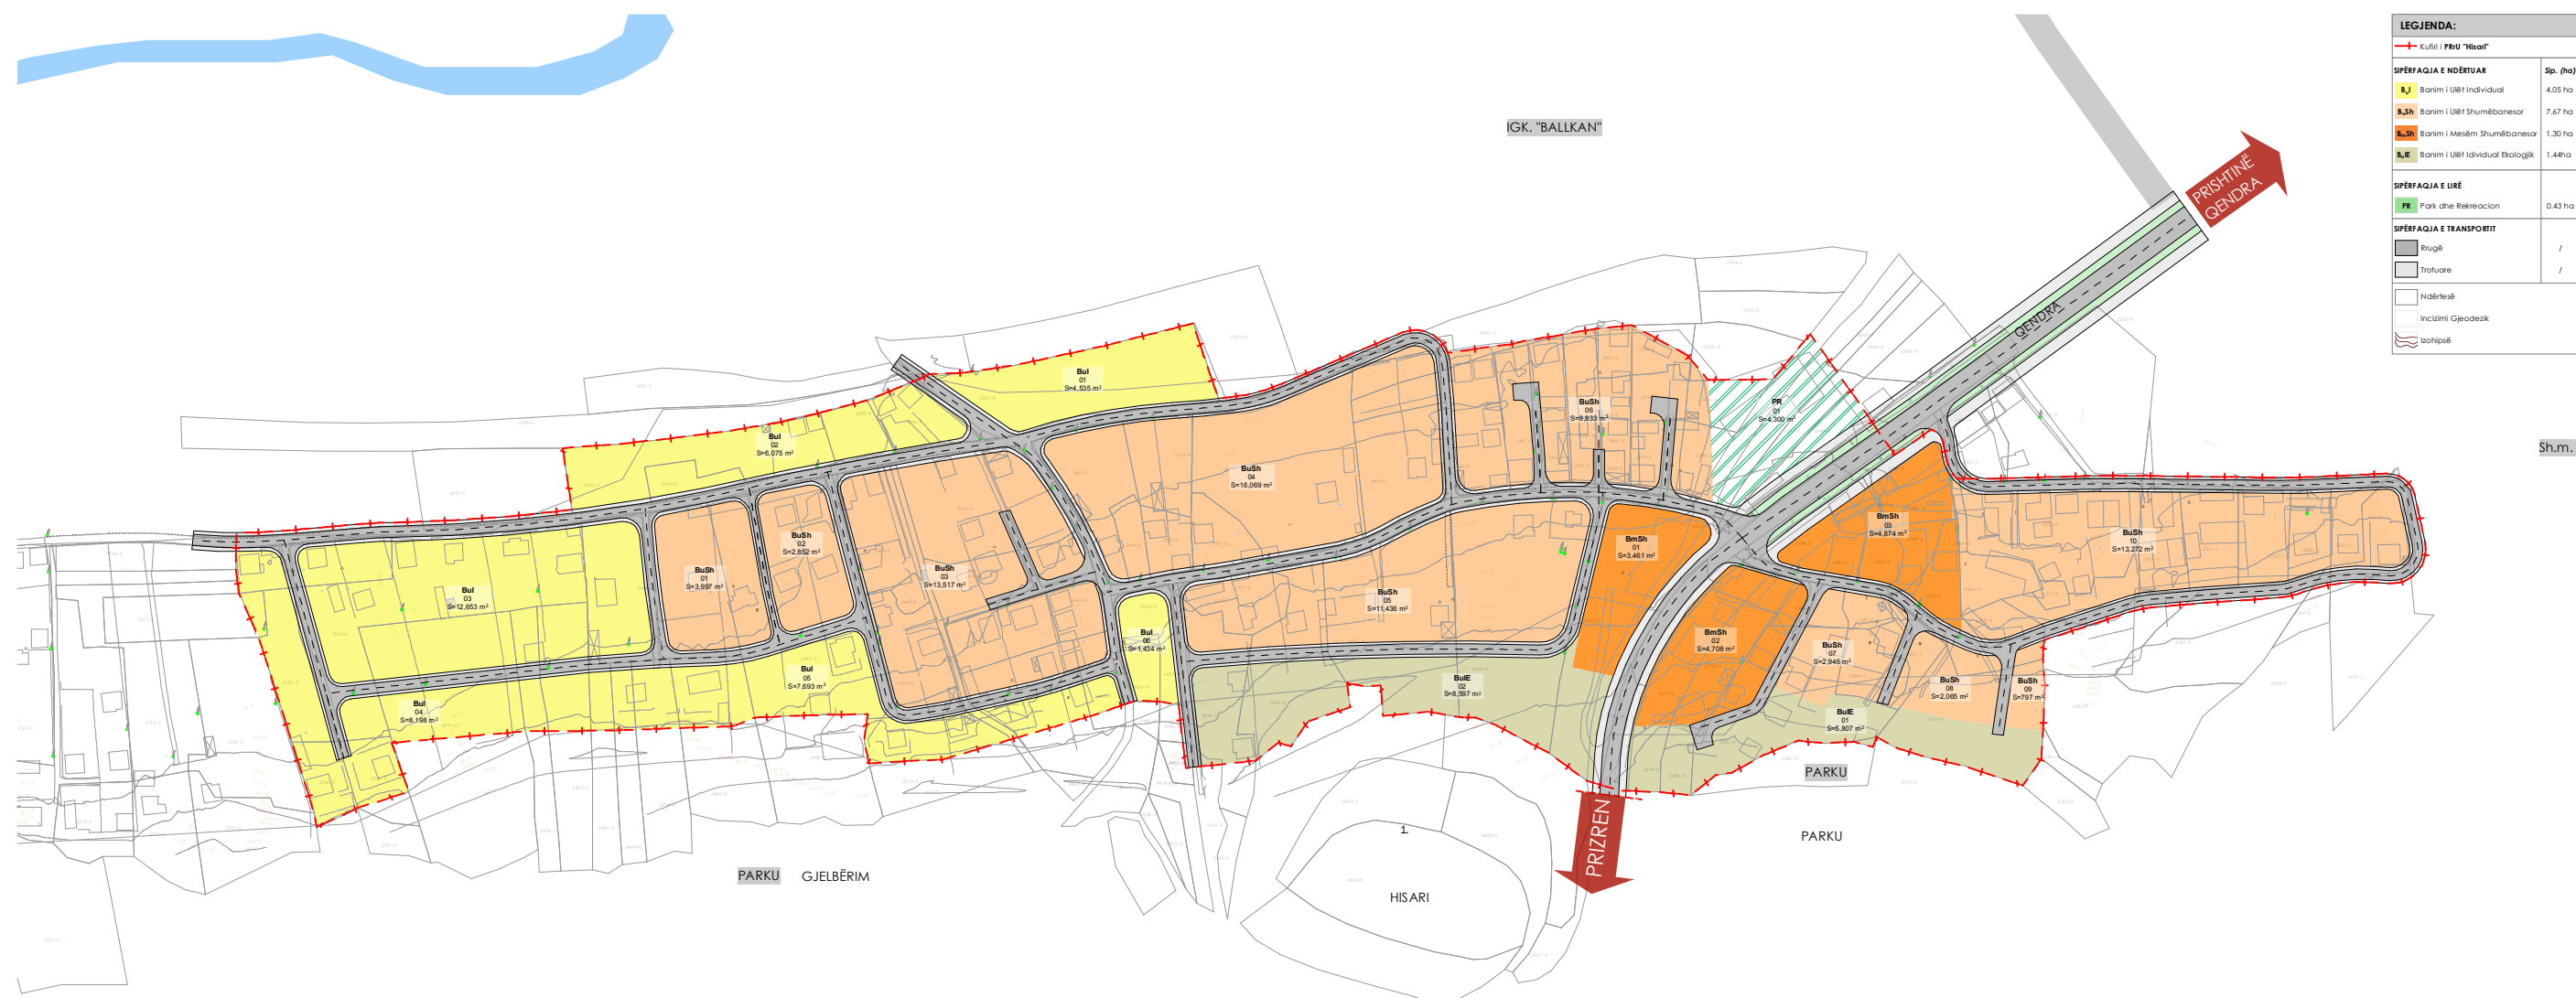

LEGJENDA:

Kufiri i Fkru "Hisari"	
SIFERQAIA E NDERTUAR	Sp. (ha)
Sj barim i UBT Individual	4.05 ha
B.Sh barim i UBT Shumëbanesor	7.67 ha
B.Sh barim i Mesëm Shumëbanesor	1.30 ha
B.E barim i UBT Individual Ekologjik	1.44 ha
SIFERQAIA E LIRE	
PR Park dhe Rekreacion	0.43 ha
SIFERQAIA E TRANSPORTIT	
Rrugsë	/
Trotuares	/
Ndërtesa	
Inçizimi Gjodezik	
Isotipisë	

Sh.m.

REPUBLIKA E KOSOVES
KOMUNA E SUHAREKES
MUNICIPALITY OF SUHAREKE

DIREKSIONI PER URBANIZIM, PLANIMIZIM DHE MARRDHE
REKONSTRUKSIONIN E BASHKESISES, BASHKESIA DHE PLANIMIZIM

**PLANI RREGULLUES URBAN
"HISARI" SUHAREKË 2015-2020**
URBAN REGULATORY PLAN
"HISARI" SUHAREKË 2015-2020

DESTINIMI I SIFERQAVEVE
1:5000

IZGJIDHJA E PROFECJUAR
1:5000


Dr. Veton DZICAJ I.D.
Inzh. Sh. Parkaj

VERTETON 1:5000

KUJIMI I NJEJ
MARRDHE MARRDHE

SHTABU I PLANIMIZIMIT

BAZA 3

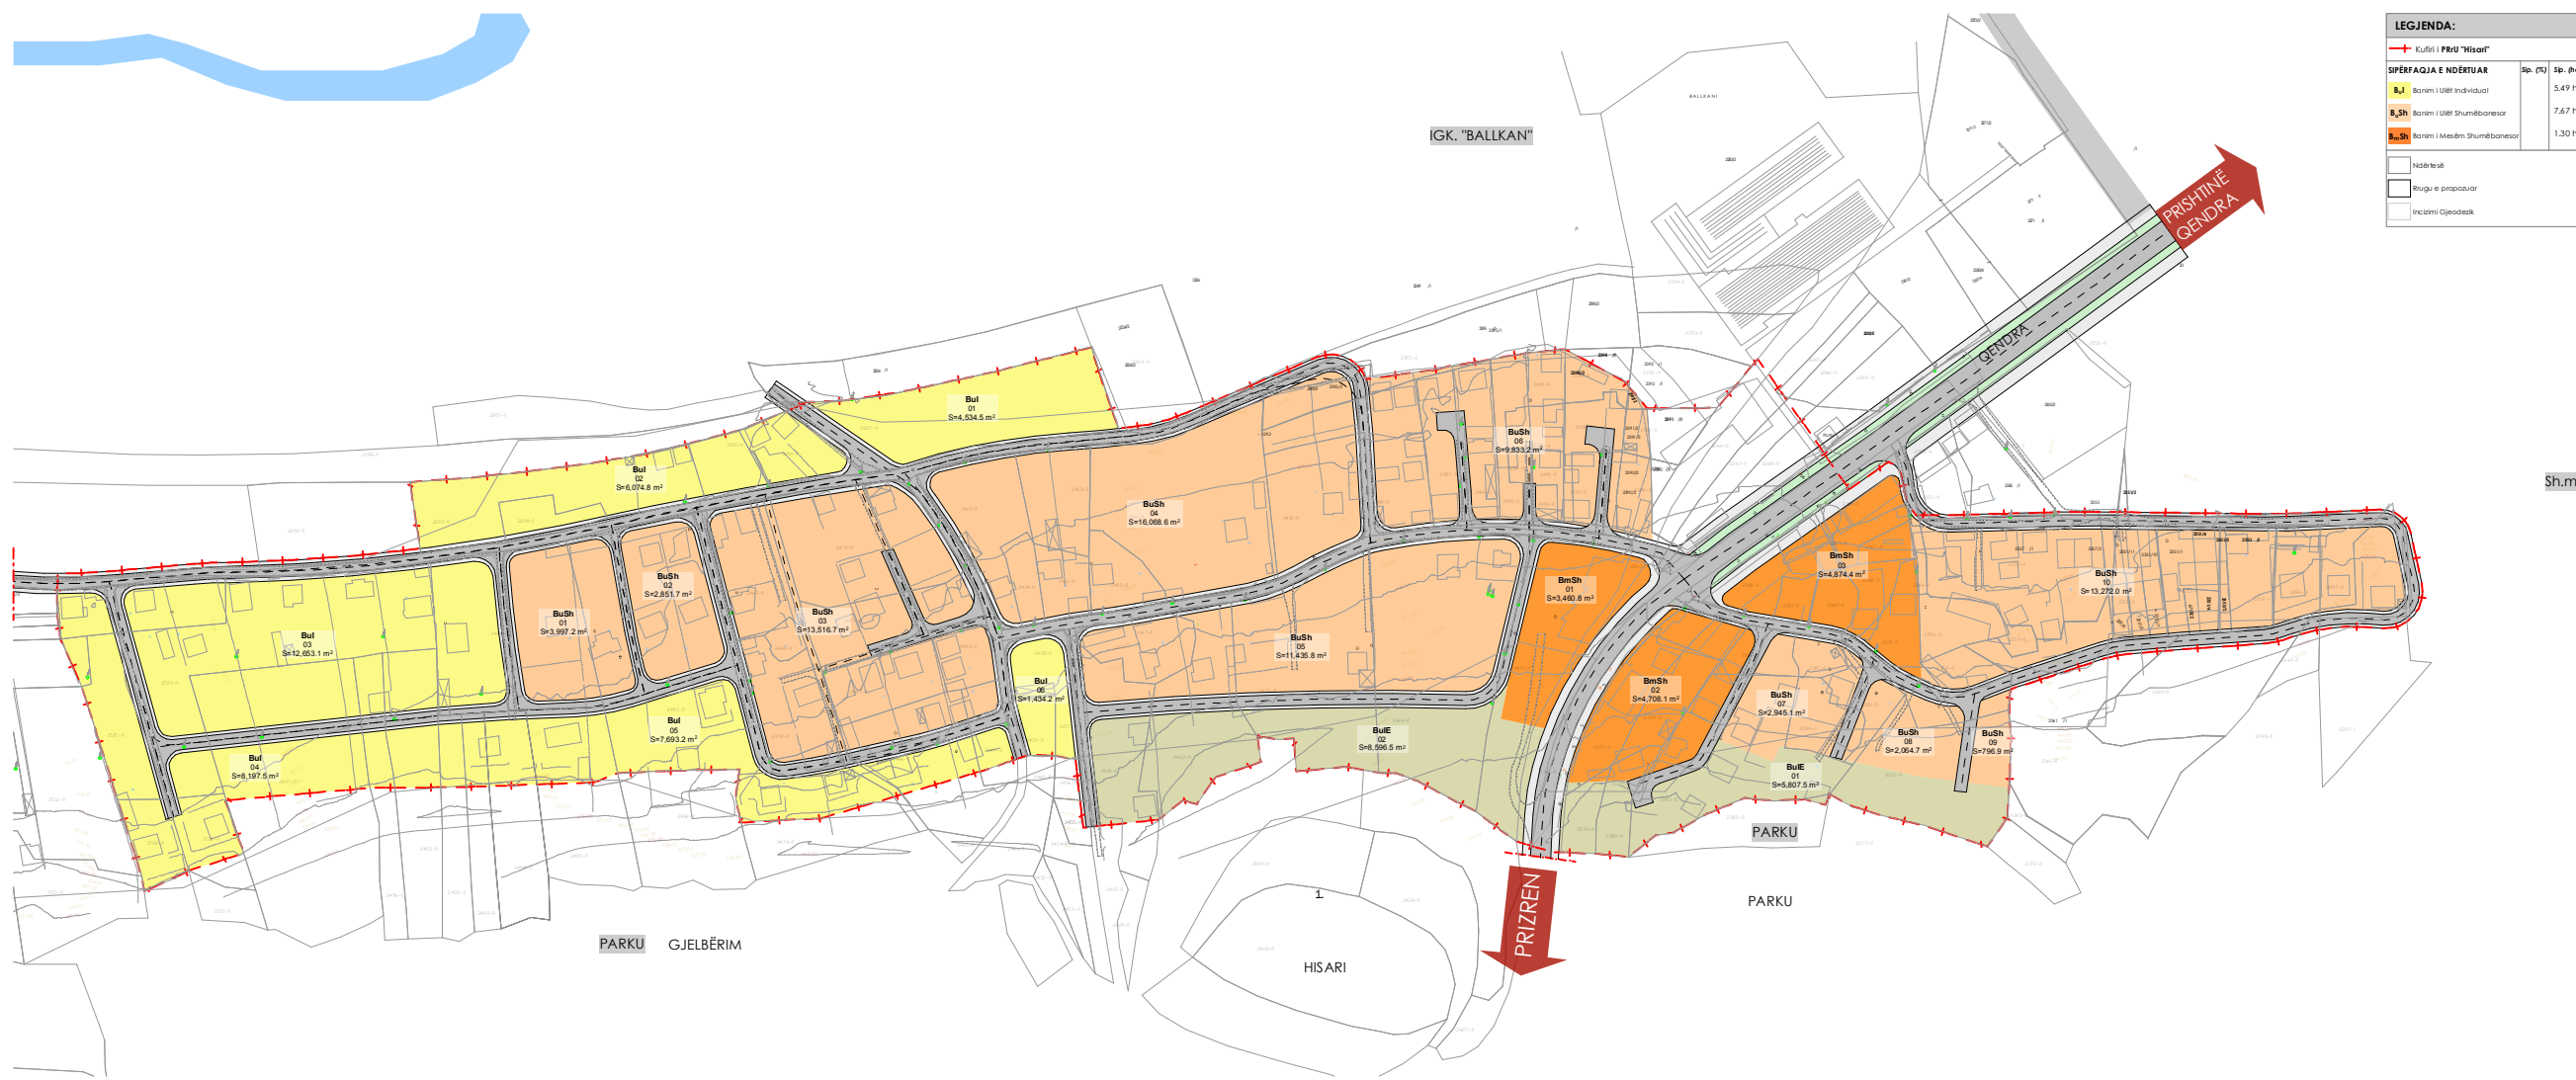

REPUBLIKA E KOSOVES
KOMUNA E SUHAREKES
MUNICIPALITY OF SUHAREKA

DIREKTORE PER URBANIZIM, PLANIMET DHE MARRDITJE
DIREKTORATE FOR URBANISM, PLANNING AND RELATIONS

**PLANI RREGULLUES URBAN
"HISARI" SUHAREKË 2015-2020**
URBAN REGULATORY PLAN
"HISARI" SUHAREKË 2015-2020

ISSUE 01 | BANIMET
1:3000

IZGJIDHJA E PROFECIJAR
2015-2020

Dr. Valentin JORCALI, i.d.
Inzh. Sh. Petrit TAPAJ

VERTETON | VERIFIED

KUJTIMI I SIGURTES
MARRDITJE DHE MARRDITJE

SHTABU I PLANIMET

BAZA 3 | 2015-2020



LEGJENDA:

	Kufiri i PRU "Hisari"
SIFERFAQJA E TRANSPORTIT	
	Rrugë 27.1
	Traficore 1.45
	Ndërtesë
	Incizimi Gjendëzik
	Isotopisë

REPUBLIKA E KOSOVES
KOMUNA E SUHAREKES
MUNICIPALITY OF SUHAREKA

DIREKSIONI PER URBANIZIM, PLANIFIKIM DHE BUDGET
DEPARTMENT OF URBANISM, DEVELOPMENT AND PLANNING

**PLANI RREGULLUES URBAN
"HISARI" SUHAREKË 2015-2020**
URBAN REGULATORY PLAN
"HISARI" SUHAREKË 2015-2020

SISTEMI I BRUÇEVË
1:1000

IGJENDHIA E PROCESUAR
2015-2020

Dr. Veton DZICAJ i.d.
Inzh. Sh. PARI TAPAJ

VERTETON 1:1000

KUJIMI I NJËZETË

SHIHET NË SHKALLËN 1:10000

SHIHET NË SHKALLËN 1:10000







SHIHET NË SHKALLËN 1:10000

SHIHET NË SHKALLËN 1:10000



LEGJENDA:

- KABLLOT ENERGITIKE
- KABLLOT E NDRIQIMIT
- ☒☒☒ TUBACIONI KABLOVIK I TELEFONISË
- TERMOFIKIMI OSE GAZËSJELLËSI
- TUBI I UJËSJELLËSIT
- TUBI I KANALIZIMIT SANITARË
- TUBI I KANALIZIMIT ATMOSFERIK

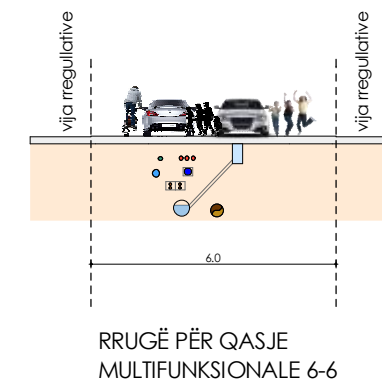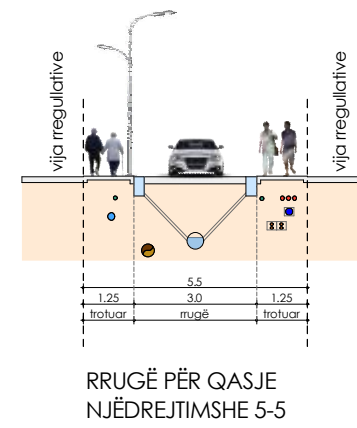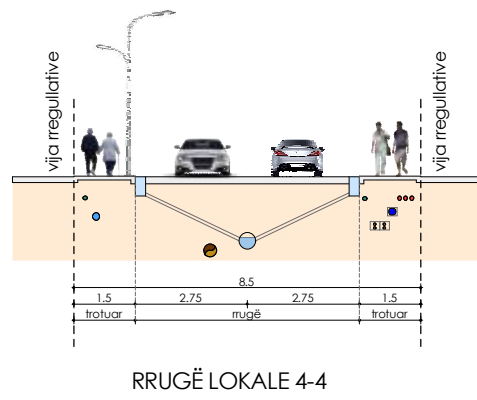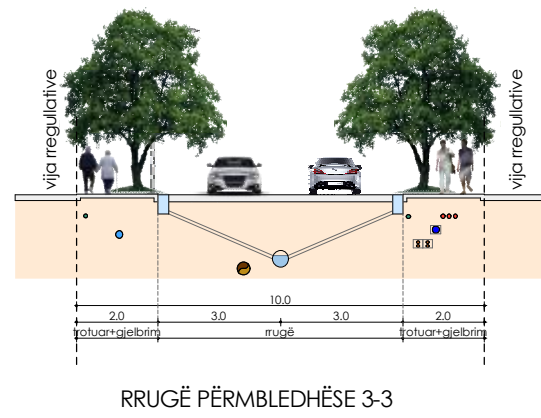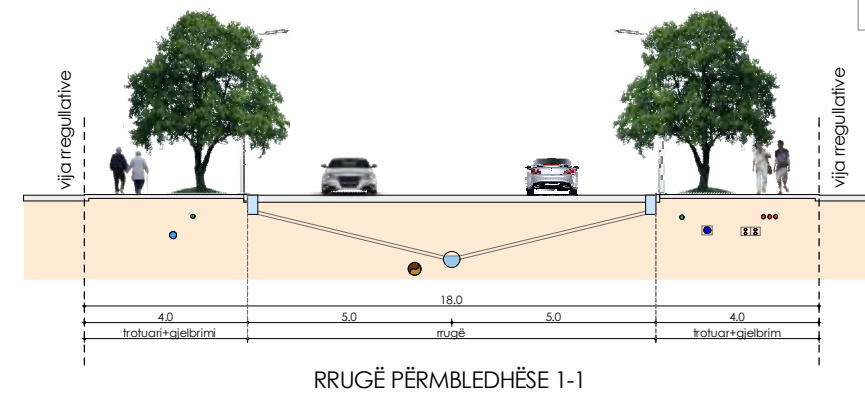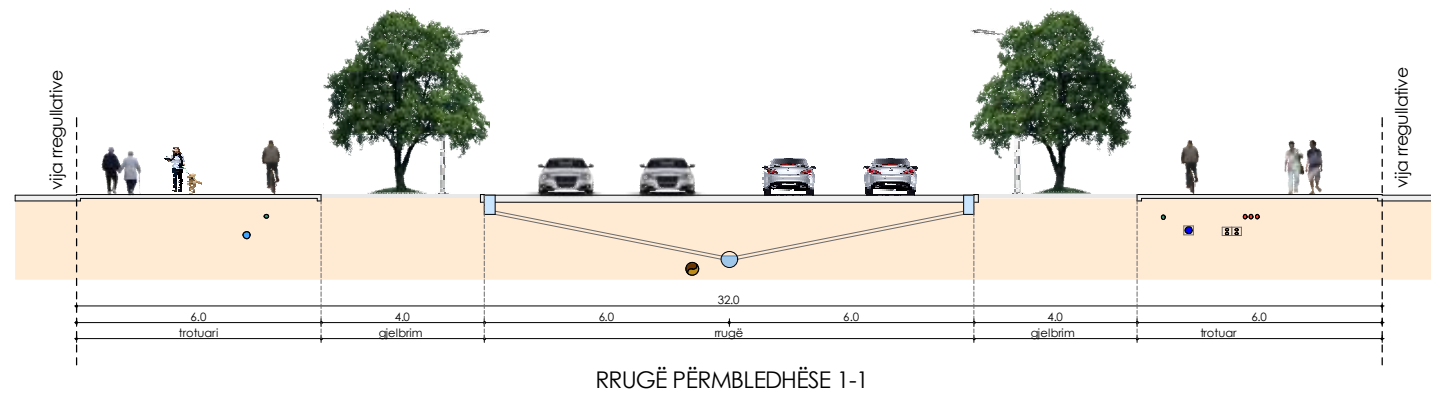


REPUBLIKA E KOSOVES
KOMUNA E SUHAREKES
MUNICIPALITY OF SUHAREKA

DIREKSIONA PER URBANIZIM, PLANIFIKIM DHE BUDGET
DIRECTORATE FOR URBANIZATION, PLANNING AND BUDGET

**PLANI RREGULLUES URBAN
"HISARI" SUHAREKË 2015-2020**
URBAN REGULATORY PLAN
"HISARI" SUHAREKË 2015-2020

PROJEKT E BRËSHËVE 1:300
DOKUMENTI E PROJEKTOAR

VEPRTON: []
KLIENI: []
SHEKILLI: []
DATA: []

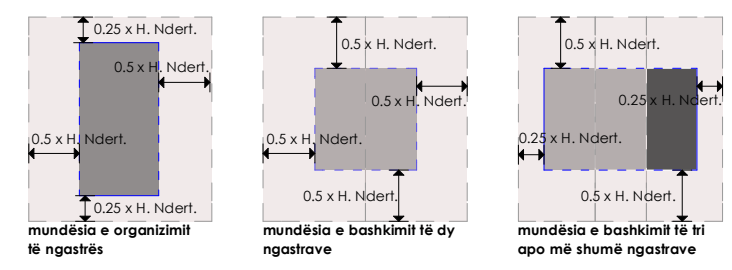

--- distanca ne mes te nderteses ne kufi me parcelen - min. 0.5H
 --- distanca ne mes te nderteses (pa ditare) dhe kufirit te parceles - min. 0.25 H (mund te ndryshoj me marreveshje me fajun)

LEGJENDA:

- Kufiri i Fshatit "Hisari"
- Riparcelimi
- xxx Nr. i parceles
- xxx Nr. i hollit Ndërtimor
- Ndërtesë
- Ndërtesë e propozuar
- Rrugë e propozuar
- Inçizimi Gjeodezik

REPUBLIKA E KOSOVES
KOMUNA E SUHAREKES
MUNICIPALITY OF SUHAREKA

DIREKSIONI PER URBANIZIM, PLANIFIKIM DHE MARRDHEJE
DIRECTION OF URBANISM, PLANNING AND RELATIONS

**PLANI RREGULLUES URBAN
"HISARI" SUHAREKË 2015-2020**
URBAN REGULATORY PLAN
"HISARI" SUHAREKË 2015-2020


IZGJENDJA E PROJEKUT
SCALE 1:1000

Dr. Valentin JEFKALLI
Inzh. Sh. PARIKU

VERIFIKON: []

NUMERI I KALIT: []

DATA: []

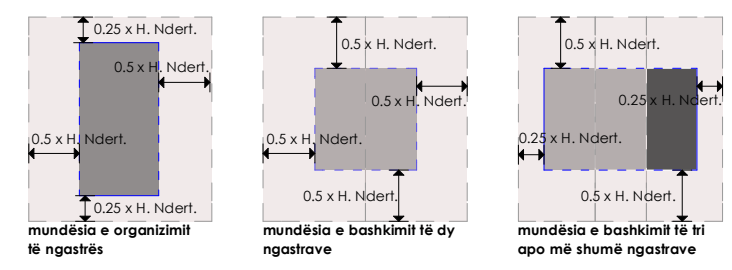

--- distanca ne mes te nderteses ne kufiri me parcelen - min. 0.5H
 --- distanca ne mes te nderteses (pa diftare) dhe kufirit te parceles - min. 0.25 H (mund te ndryshoj me marreveshje me fajun)

LEGJENDA:

	Kufiri i PBRU "Hisari"
	Riparcelimi
xxx	Nr. i parceles
xxx	Nr. i hollit Ndërtimor
	Ndërtëse
	Ndërtëse e propozuar
	Rrugu e propozuar
	Inçizimi Gjeodezik

REPUBLIKA E KOSOVES
 KOMUNA E SUHAREKES
 MUNICIPALITY OF SUHAREKE
 DREKTORA PER URBANIZIM, PLANIFIKIM DHE MARRDHEMJE
 DIRECTORATE FOR URBANIZATION, PLANNING AND PLANNING

**PLANI RREGULLUES URBAN
 "HISARI" SUHAREKË 2015-2020**
 URBAN REGULATORY PLAN
 "HISARI" SUHAREKË 2015-2020

PLAN I RIPARCELIMIT 1:1000
 DOKUMENTI I PROJEKUT


Dr. Valentin JEFKAJ L.L.
 Inzh. Sh. Petrit SAKAJ

VERIFIKON: []
 []

KUJTIMI: []
 []

SHTABU: []
 []

SKALA: 1:10000

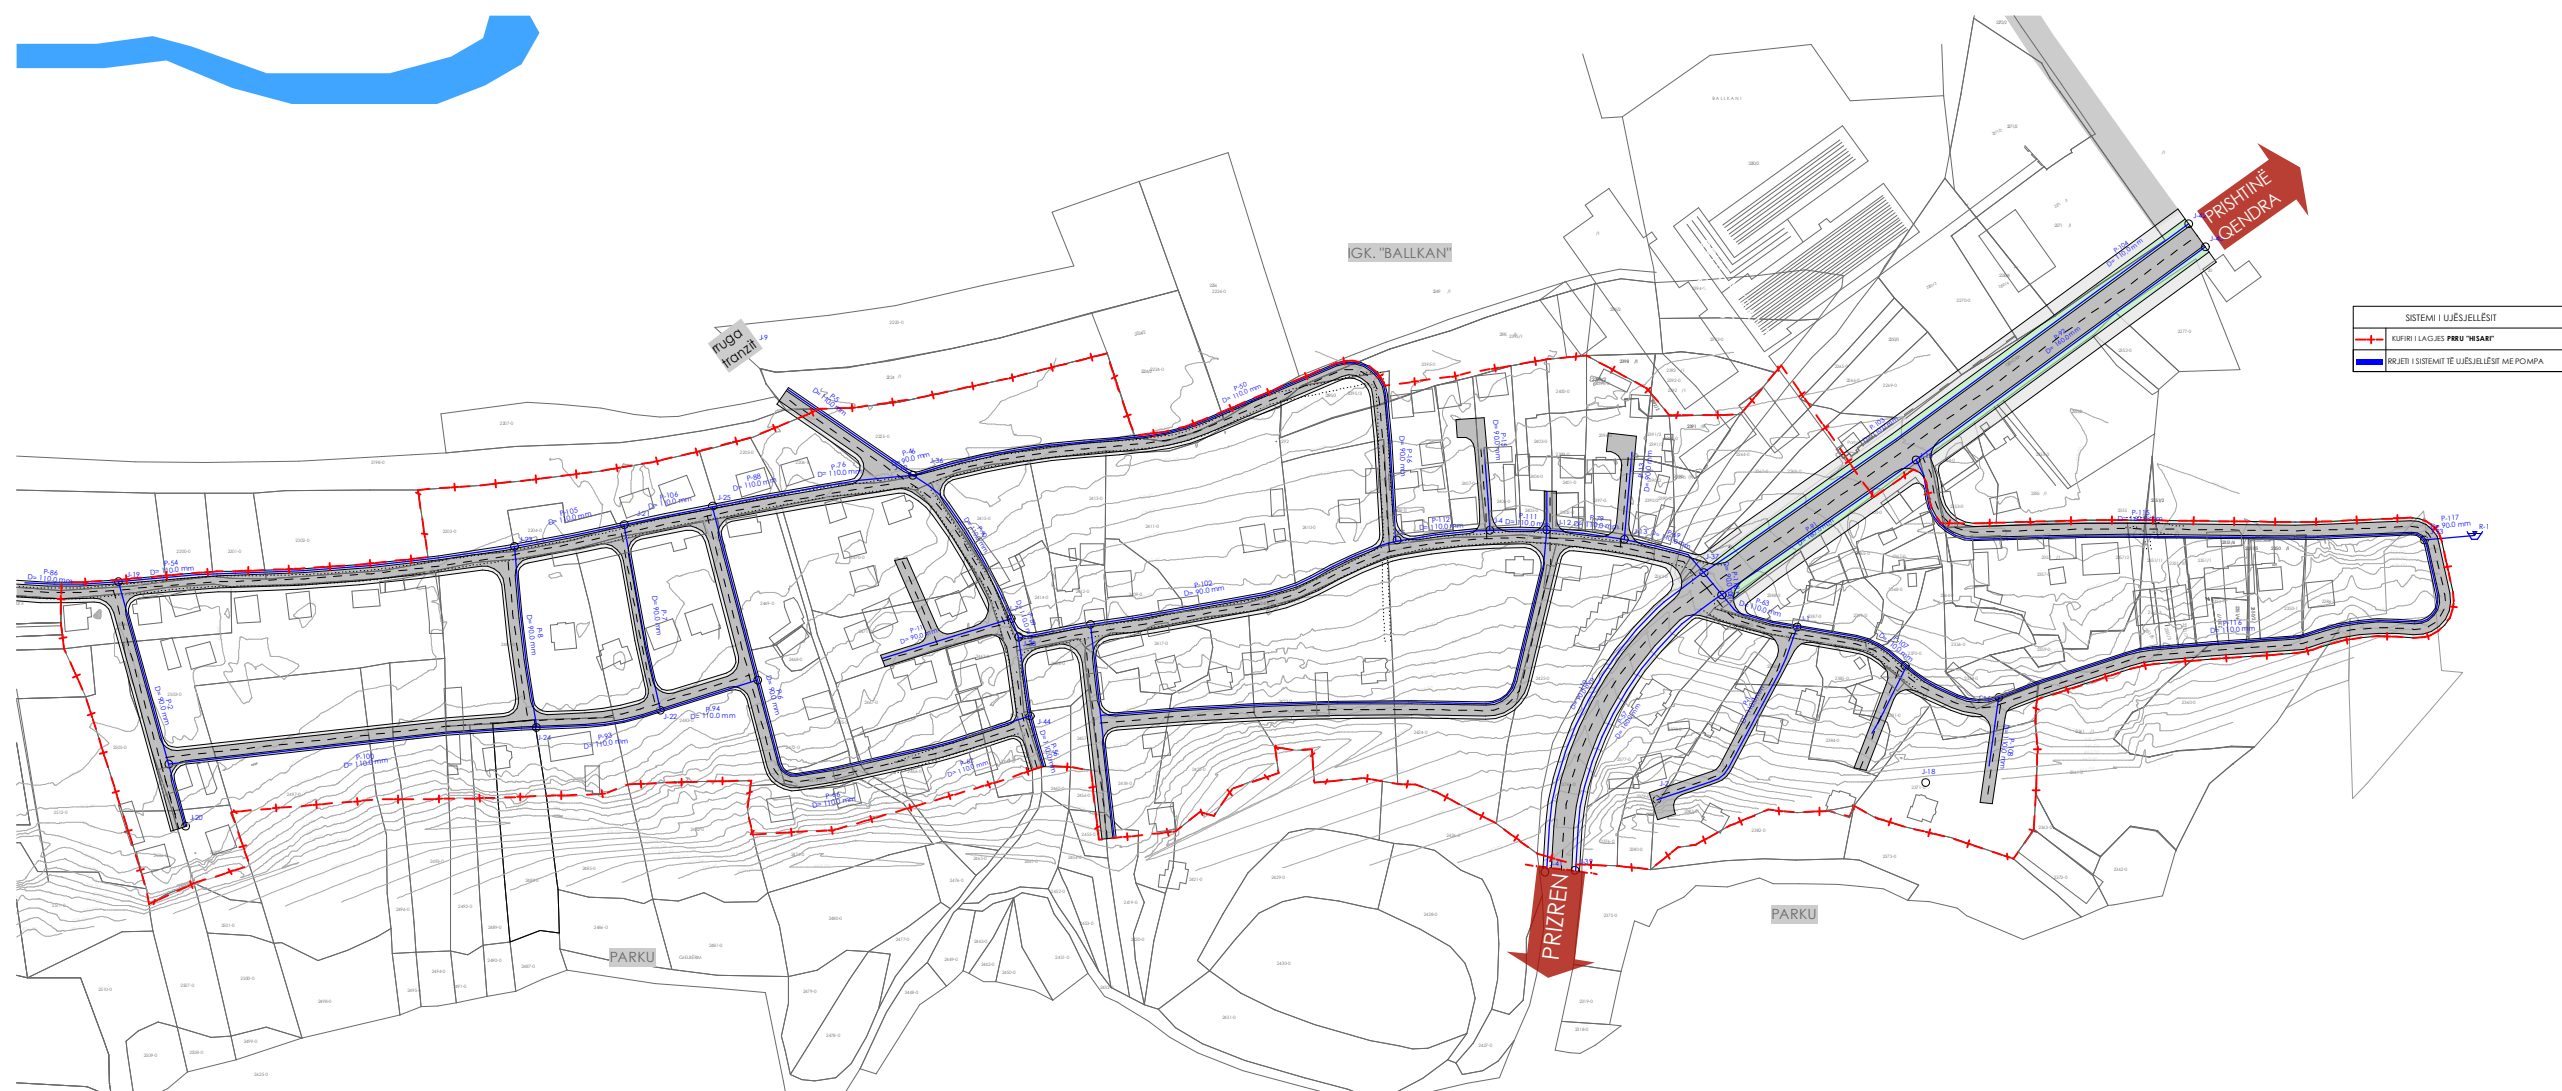

REPUBLIKA E KOSOVË
KOMUNA E SUHAREKË
MUNICIPALITY OF SUHAREKË

DIREKTOJA PËR URBANIZIM, PLANIFIKIM DHE MARRËDHEJE
DIRECTION OF URBANISM, PLANNING AND PLANNING

**PLANI RREGULLUES URBAN
"HISARI" SUHAREKË 2015-2020**
URBAN REGULATORY PLAN
"HISARI" SUHAREKË 2015-2020

RRJETI I UJËSËLËSIT
1:1000


IGJORNIA E PROJEKTOUAR
2015-2020

VEPËRTORE
VEPËRTORE

KUJËRIMI I KALIT
KALIT

SHTABSI
SHTABSI

SKALA 1:1000

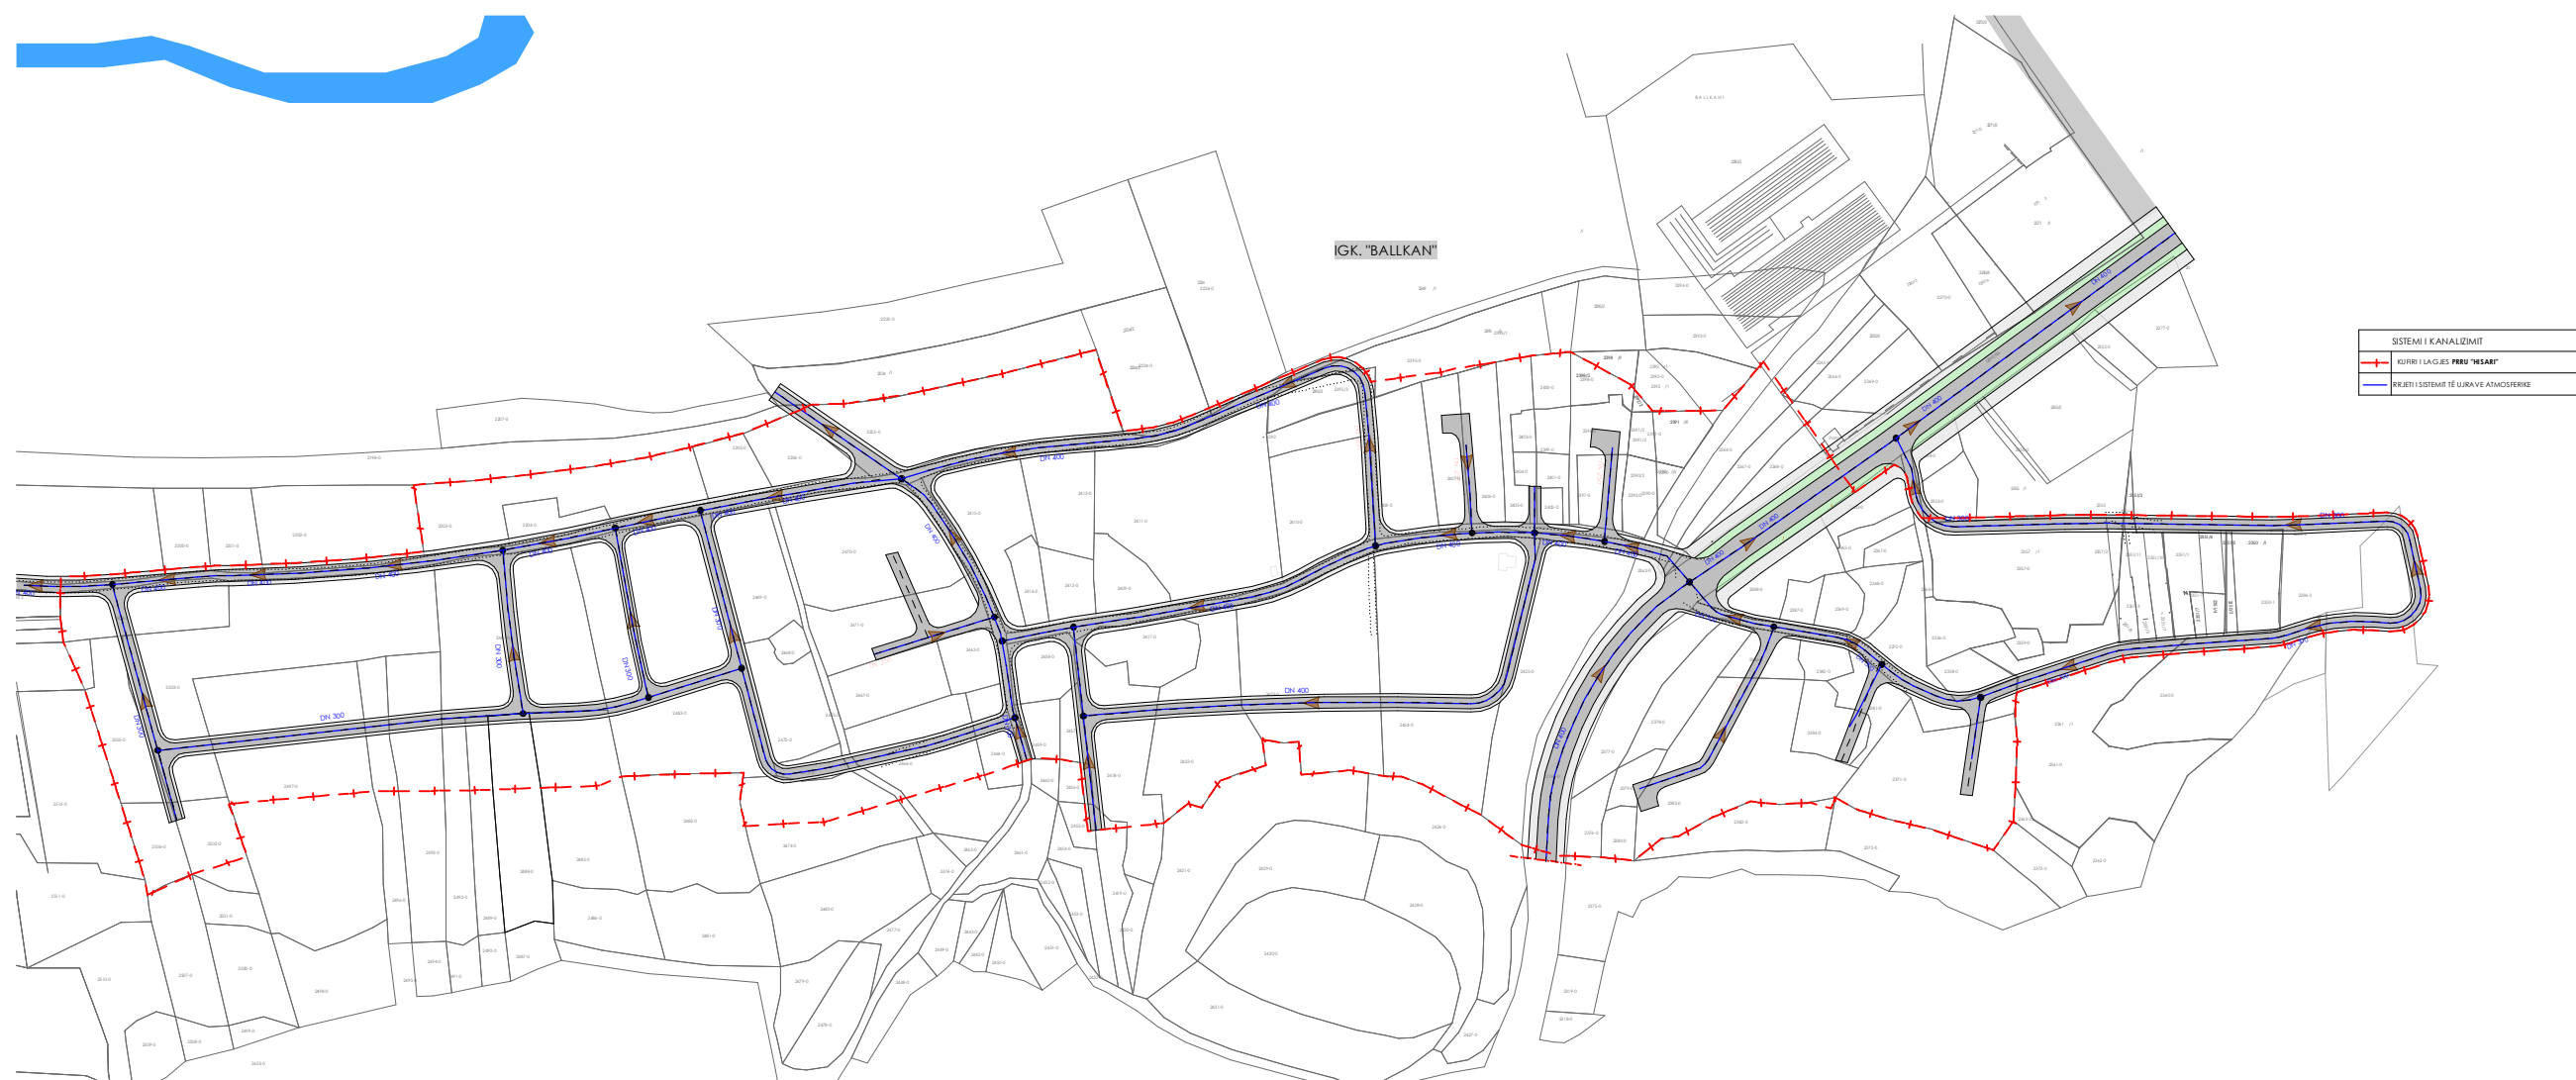

REPUBLIKA E SHQIPËRIE
KOMUNA E SUHAREKË
MUNICIPALITY OF SUHAREKË

DIREKTOJA PËR URBANIZIM, PLANIFIKIM DHE MARRËS
DIRECTORSHIP OF URBANISM, DEVELOPMENT AND PLANNING

**PLANI RREGULLUES URBAN
"HISARI" SUHAREKË 2015-2020**
URBAN REGULATORY PLAN
"HISARI" SUHAREKË 2015-2020

REJTI I URAVE ATMOSFERIKE 1:1000

IGJONIA E PROJEKTUAR
DESIGNED AND PLANNED


DR. VIKTORI JEFKAJ I.E.
ARCH. DR. PAVELI TAPAJ

VERTON V. VERTON

KLASIMI I NJËZIT
CLASSIFICATION

SH. ASLANI

SKALA 3:1000

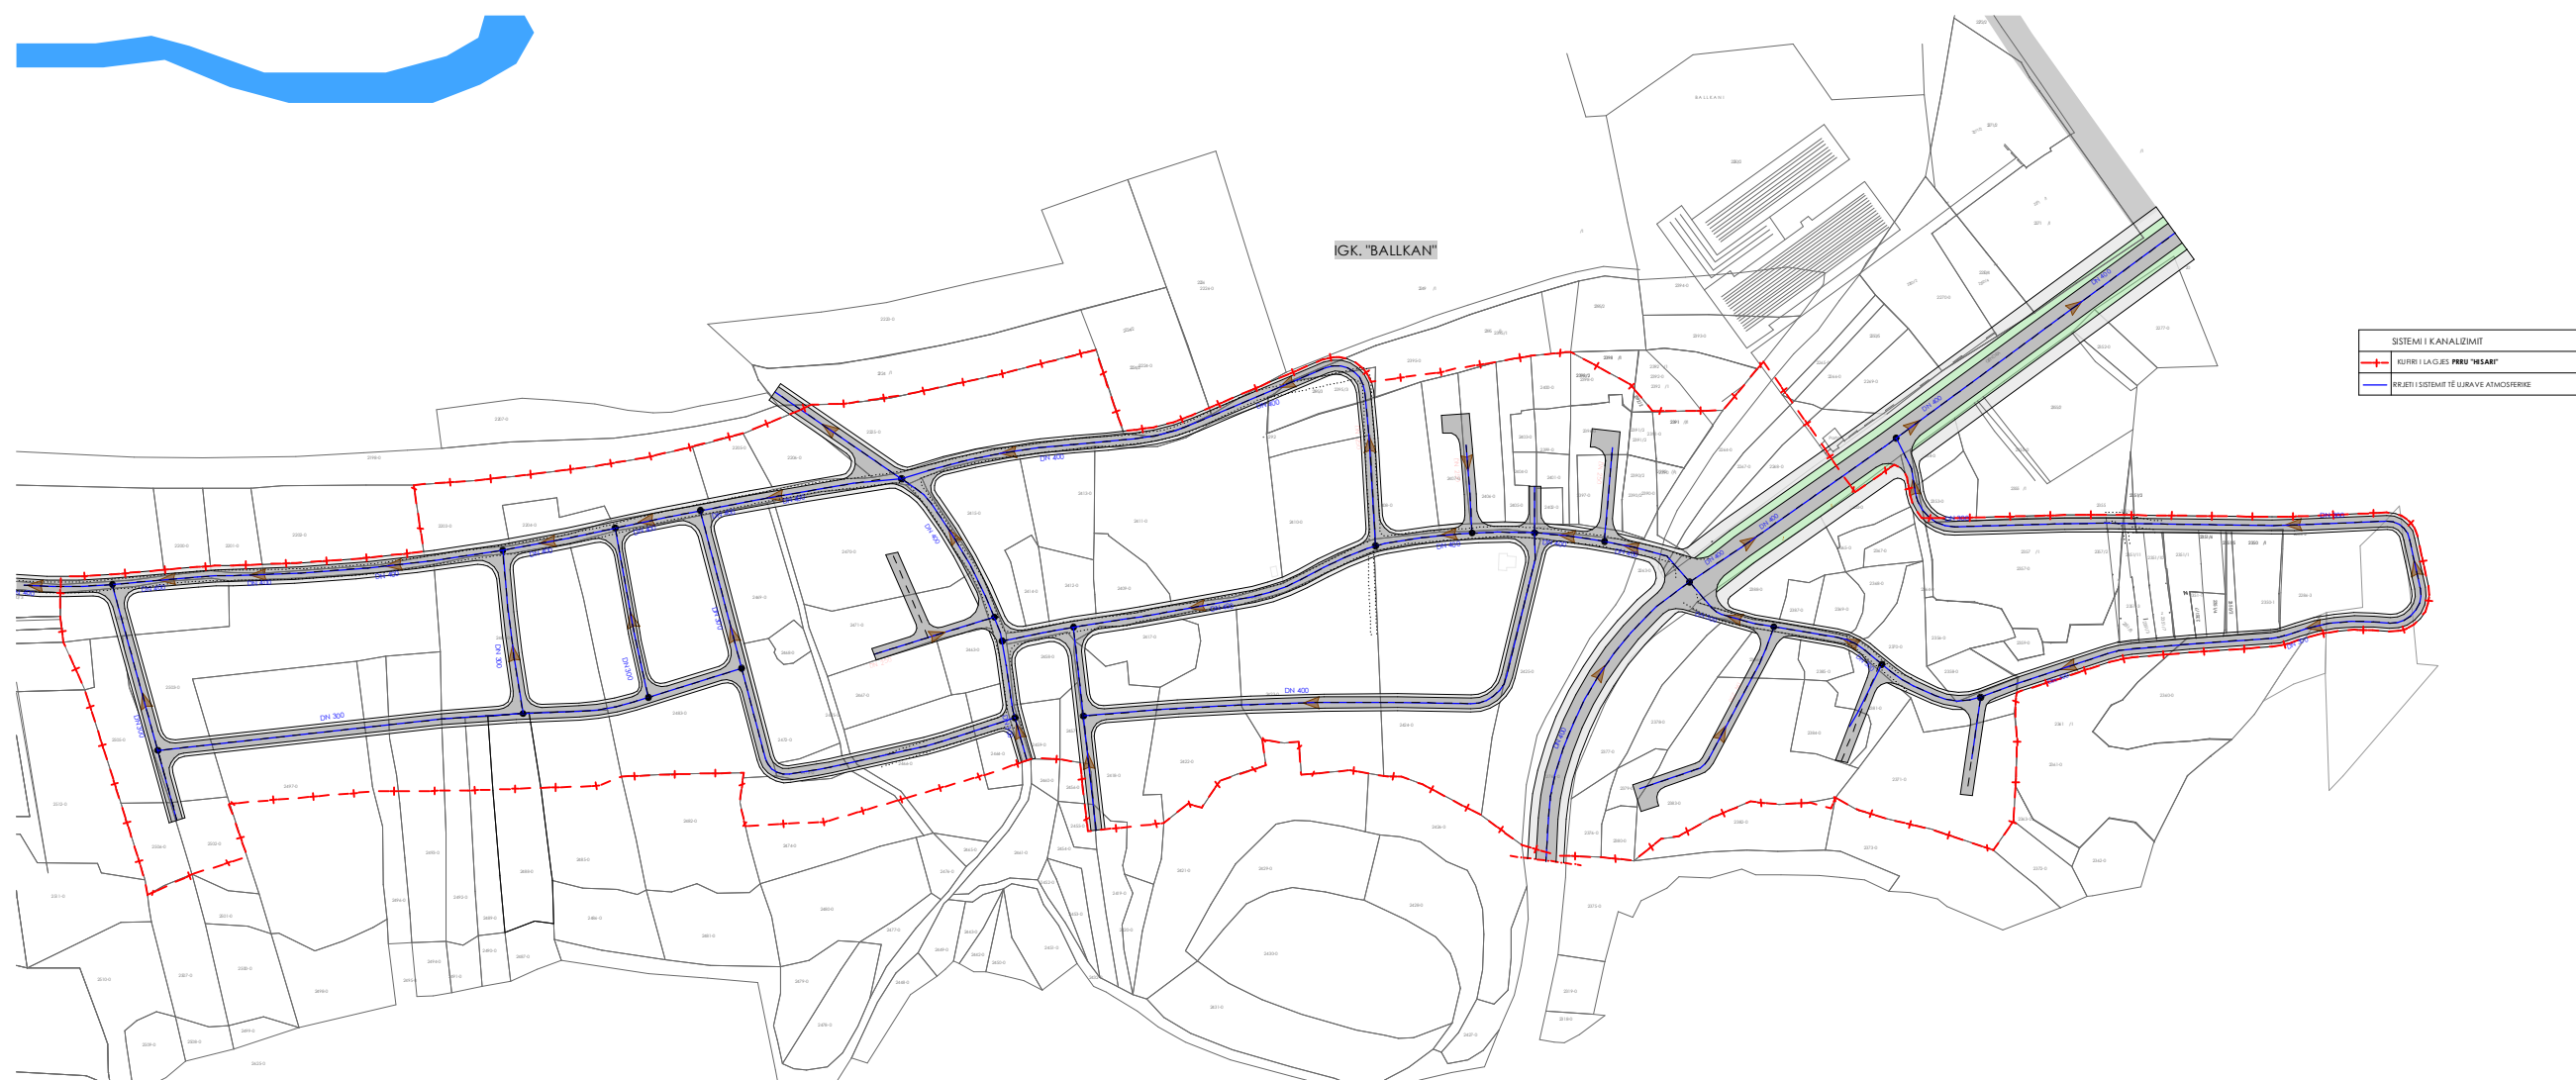

REPUBLIKA E SHQIPËRIE
KOMUNA E SUHAREKË
MUNICIPALITY OF SUHAREKË

DIREKTORE TË URANIZIMIT, PLANIMIT DHE MARRËS
REGULATORY OF URBANISM, DEVELOPMENT AND PLANNING

**PLANI RREGULLUES URBAN
"HISARI" SUHAREKË 2015-2020**
URBAN REGULATORY PLAN
"HISARI" SUHAREKË 2015-2020

ZGJIDHJA E PROJEKTUAR
DESIGNED PROJECT

DR. VILBERTI JEFKAJ I.D.
ARCH. DR. PAVELI TAPAJ

VERTETON / VERIFY

DR. VILBERTI JEFKAJ I.D.
ARCH. DR. PAVELI TAPAJ

KLASHMI RICALI
ARCH. DR. VILBERTI JEFKAJ I.D.

SHIHARJANAJ

SKALA 1:10000



SISTEMI I ELEKTROENERGJETIK	
	KIRRI I LAGES PERU "HISARI"
	10 KV (20) / 0.4 KV
	KABLO ELEKTRIKE 20 KV
	KABLO TELEFONE

REPUBLIKA E KOSOVES
KOMUNA E SUHAREKES
MUNICIPALITY OF SUHAREKE

DIREKSIONA PER URBANIZIM, PLANIFIKIM DHE BUDGET
DEPARTMENT OF URBANISM, DEVELOPMENT AND PLANNING

PLANI RREGULLUES URBAN
"HISARI" SUHAREKË 2015-2020
URBAN REGULATORY PLAN
"HISARI" SUHAREKË 2015-2020

BRJETI ELEKTROENERGJETIK
1:1000

IGJONIA E PROJEKTOUAR
1:1000

Dr. Veton JEPALI, L.E.
Inzh. Sh. PARI, TAPAJ

VERTETON / VERIFIED

KLASIMI: BICALI

SHALLI: SUHAREKË

SKALA: 1:1000